
STAROSTWO POWIATOWE
13-100 Nidzica
ul. Traugutta 23
tel./fax 89-625-22-7

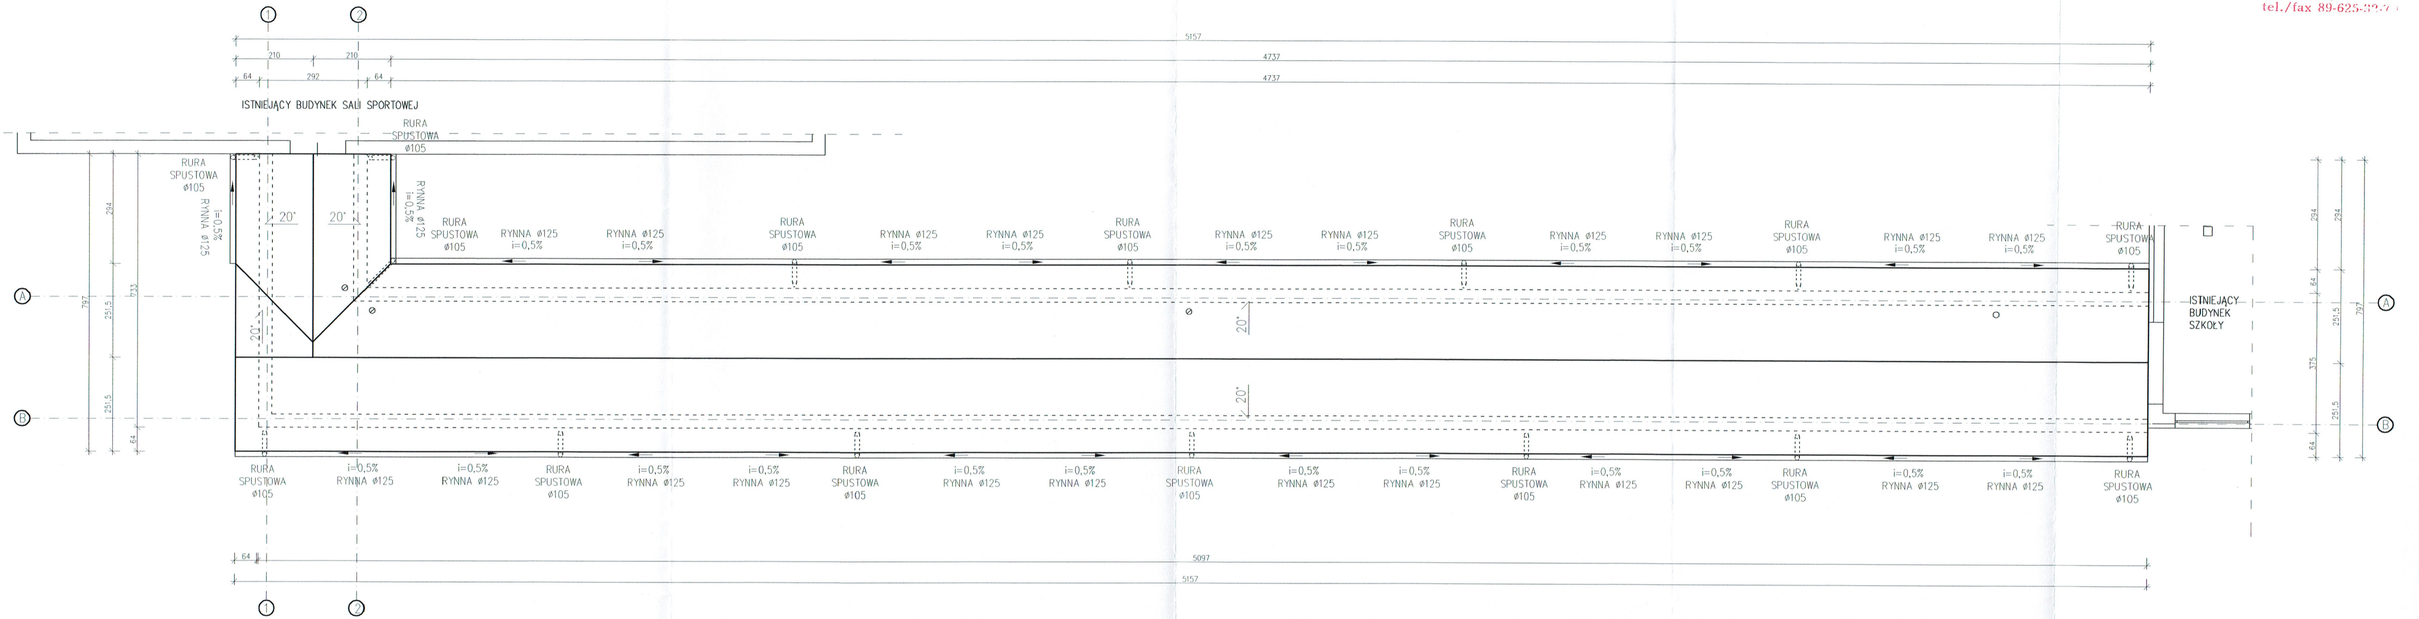

Powierzchnia dachu: 289,97m²

INWESTYCJA: BUDOWA ŁĄCZNIKA MIĘDZY ISTNIEJĄCYM BUDYNKIEM SZKOŁY, A ISTNIEJĄCYM BUDYNKIEM SALI SPORTOWEJ	PRACOWNIA PROJEKTOWA: Eko-Archiplan, tel. 505-547-337 / 607-190-860, WWW.EKO-ARCHIPLAN.PL
ADRES: dz. nr 8/78, miejscowość Kozłowo, obręb Kozłowo, gmina Kozłowo	Branża: ARCHITEKTURA
RYSUNEK: RZUT DACHU	Skala: 1:100
PROJEKTANT ARCHITEKTURY: mgr inż. arch. Katarzyna Mozyr, Upr. bud. 4/WMOKK/2016	Nr rysunku: 6
PROJEKTANT KONSTRUKCJI: mgr inż. Rafał Skorupski, Upr. bud. WAM/0055/PWOK/14	Data: 06-2017