
ul. Traugutta 23
tel./fax 89 655 99 41

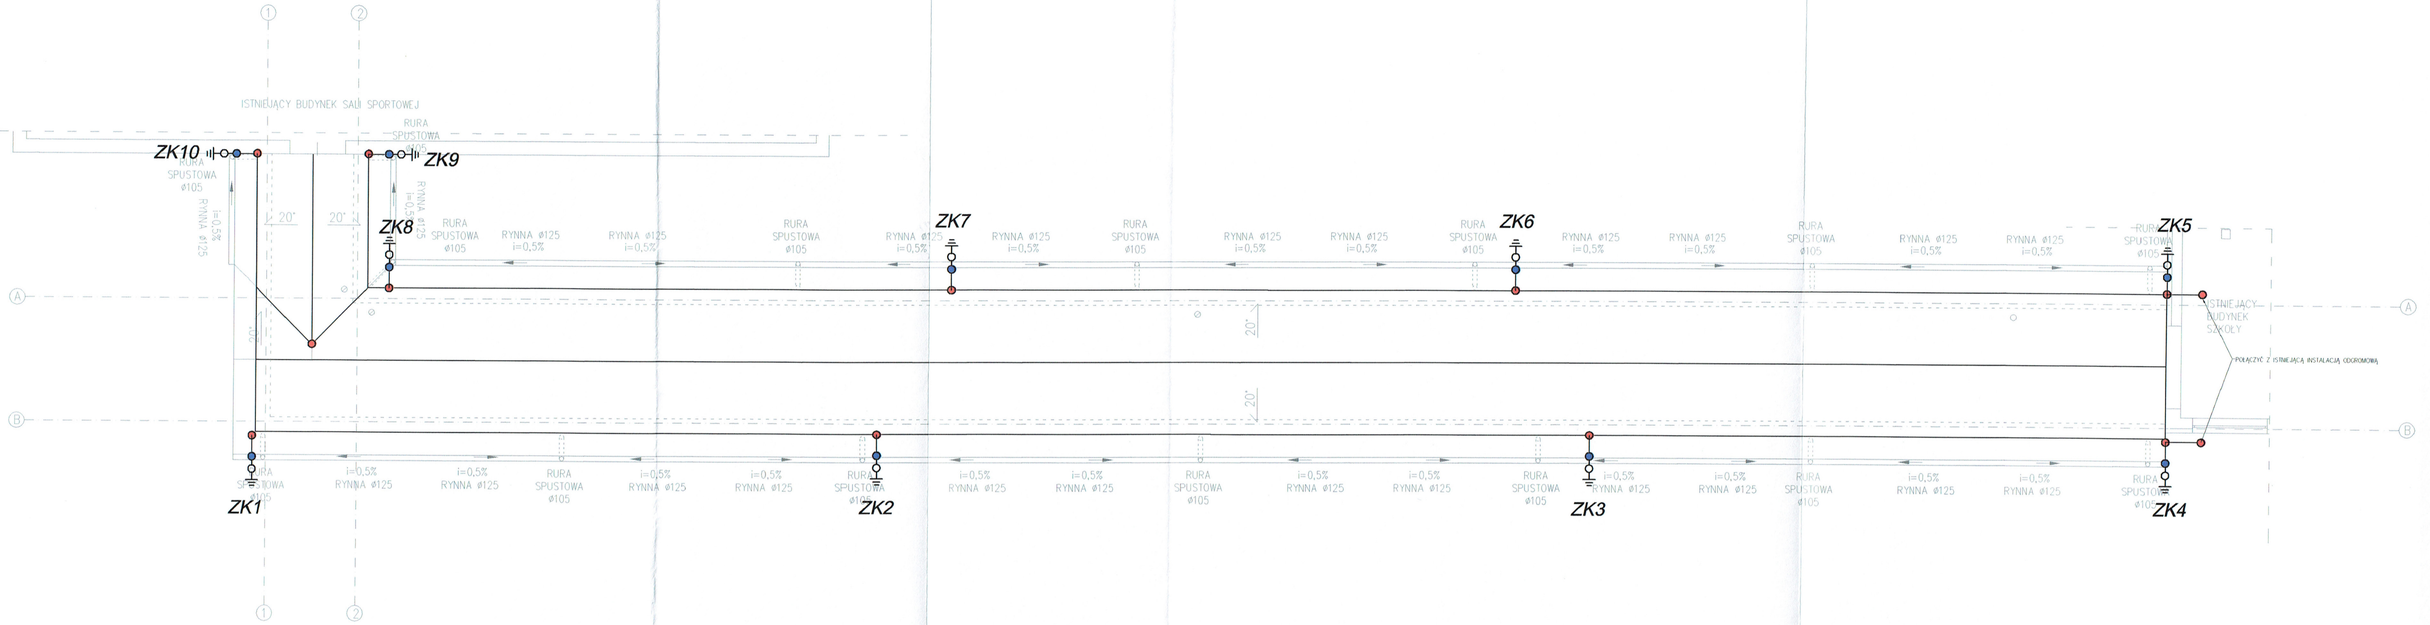

złącze na ścianie na h=1,0m lub zamiennie wbudowane w grunt w odległości 0,5m, połączenie przewodem uziemiającym FeZn 30x4 do uziomu fundamentowego sztucznego

zwód poziomy z drutu FeZn ø8

Instalacja odgromowa zgodnie z PN-EN 62305.
Zwody poziome- należy wykonać z drutu FeZn ø8 mocowanego na uchwytach na powierzchni dachu/ zamiennie wykorzystać metalowe pokrycie z blachy o grubości >=0,5mm.
Zwody pionowe- urządzenia elektryczne chronić za pomocą zwodów pionowych izolowanych.
Przewody odprowadzające – wykorzystać zbrojenie konstrukcyjne budynku lub drut ø8 w rurce ochronnej w elewacji.
Złącze kontrolne- złącze wbudowane w grunt w odległości 0,5m lub zamiennie wbudowane w ścianę budynku na h=1m.
Przewód uziemiający- bednarka FeZn 30x4 połączona z uziomem fundamentowym sztucznym Rc100.
Zwody pionowe rozmieścić w odległości 50cm od elementów wystających ponad dach i wymagających ochrony odgromowej.

INWESTYCJA: BUDOWA ŁĄCZNIKA MIĘDZY ISTNIEJĄCYM BUDYNKIEM SZKOŁY, A ISTNIEJĄCYM BUDYNKIEM SALI SPORTOWEJ	PRACOWNIA PROJEKTOWA eko-Archiplan tel. 505-547-337 / 607-190-860 WWW.EKO-ARCHIPLAN.PL
ADRES: dz. nr 8/78, miejscowość Kozłowo, obręb Kozłowo, gmina Kozłowo	Branża: ELEKTRYCZNA
RYSUNEK: INSTALACJA ODGROMOWA	Skala: 1:100
PROJEKTANT: mgr inż. Seweryn Rutkowski, Upr. bud. MAZ/0336/PWOE/12	Nr rysunku: E.2
	Data: 06-2017