

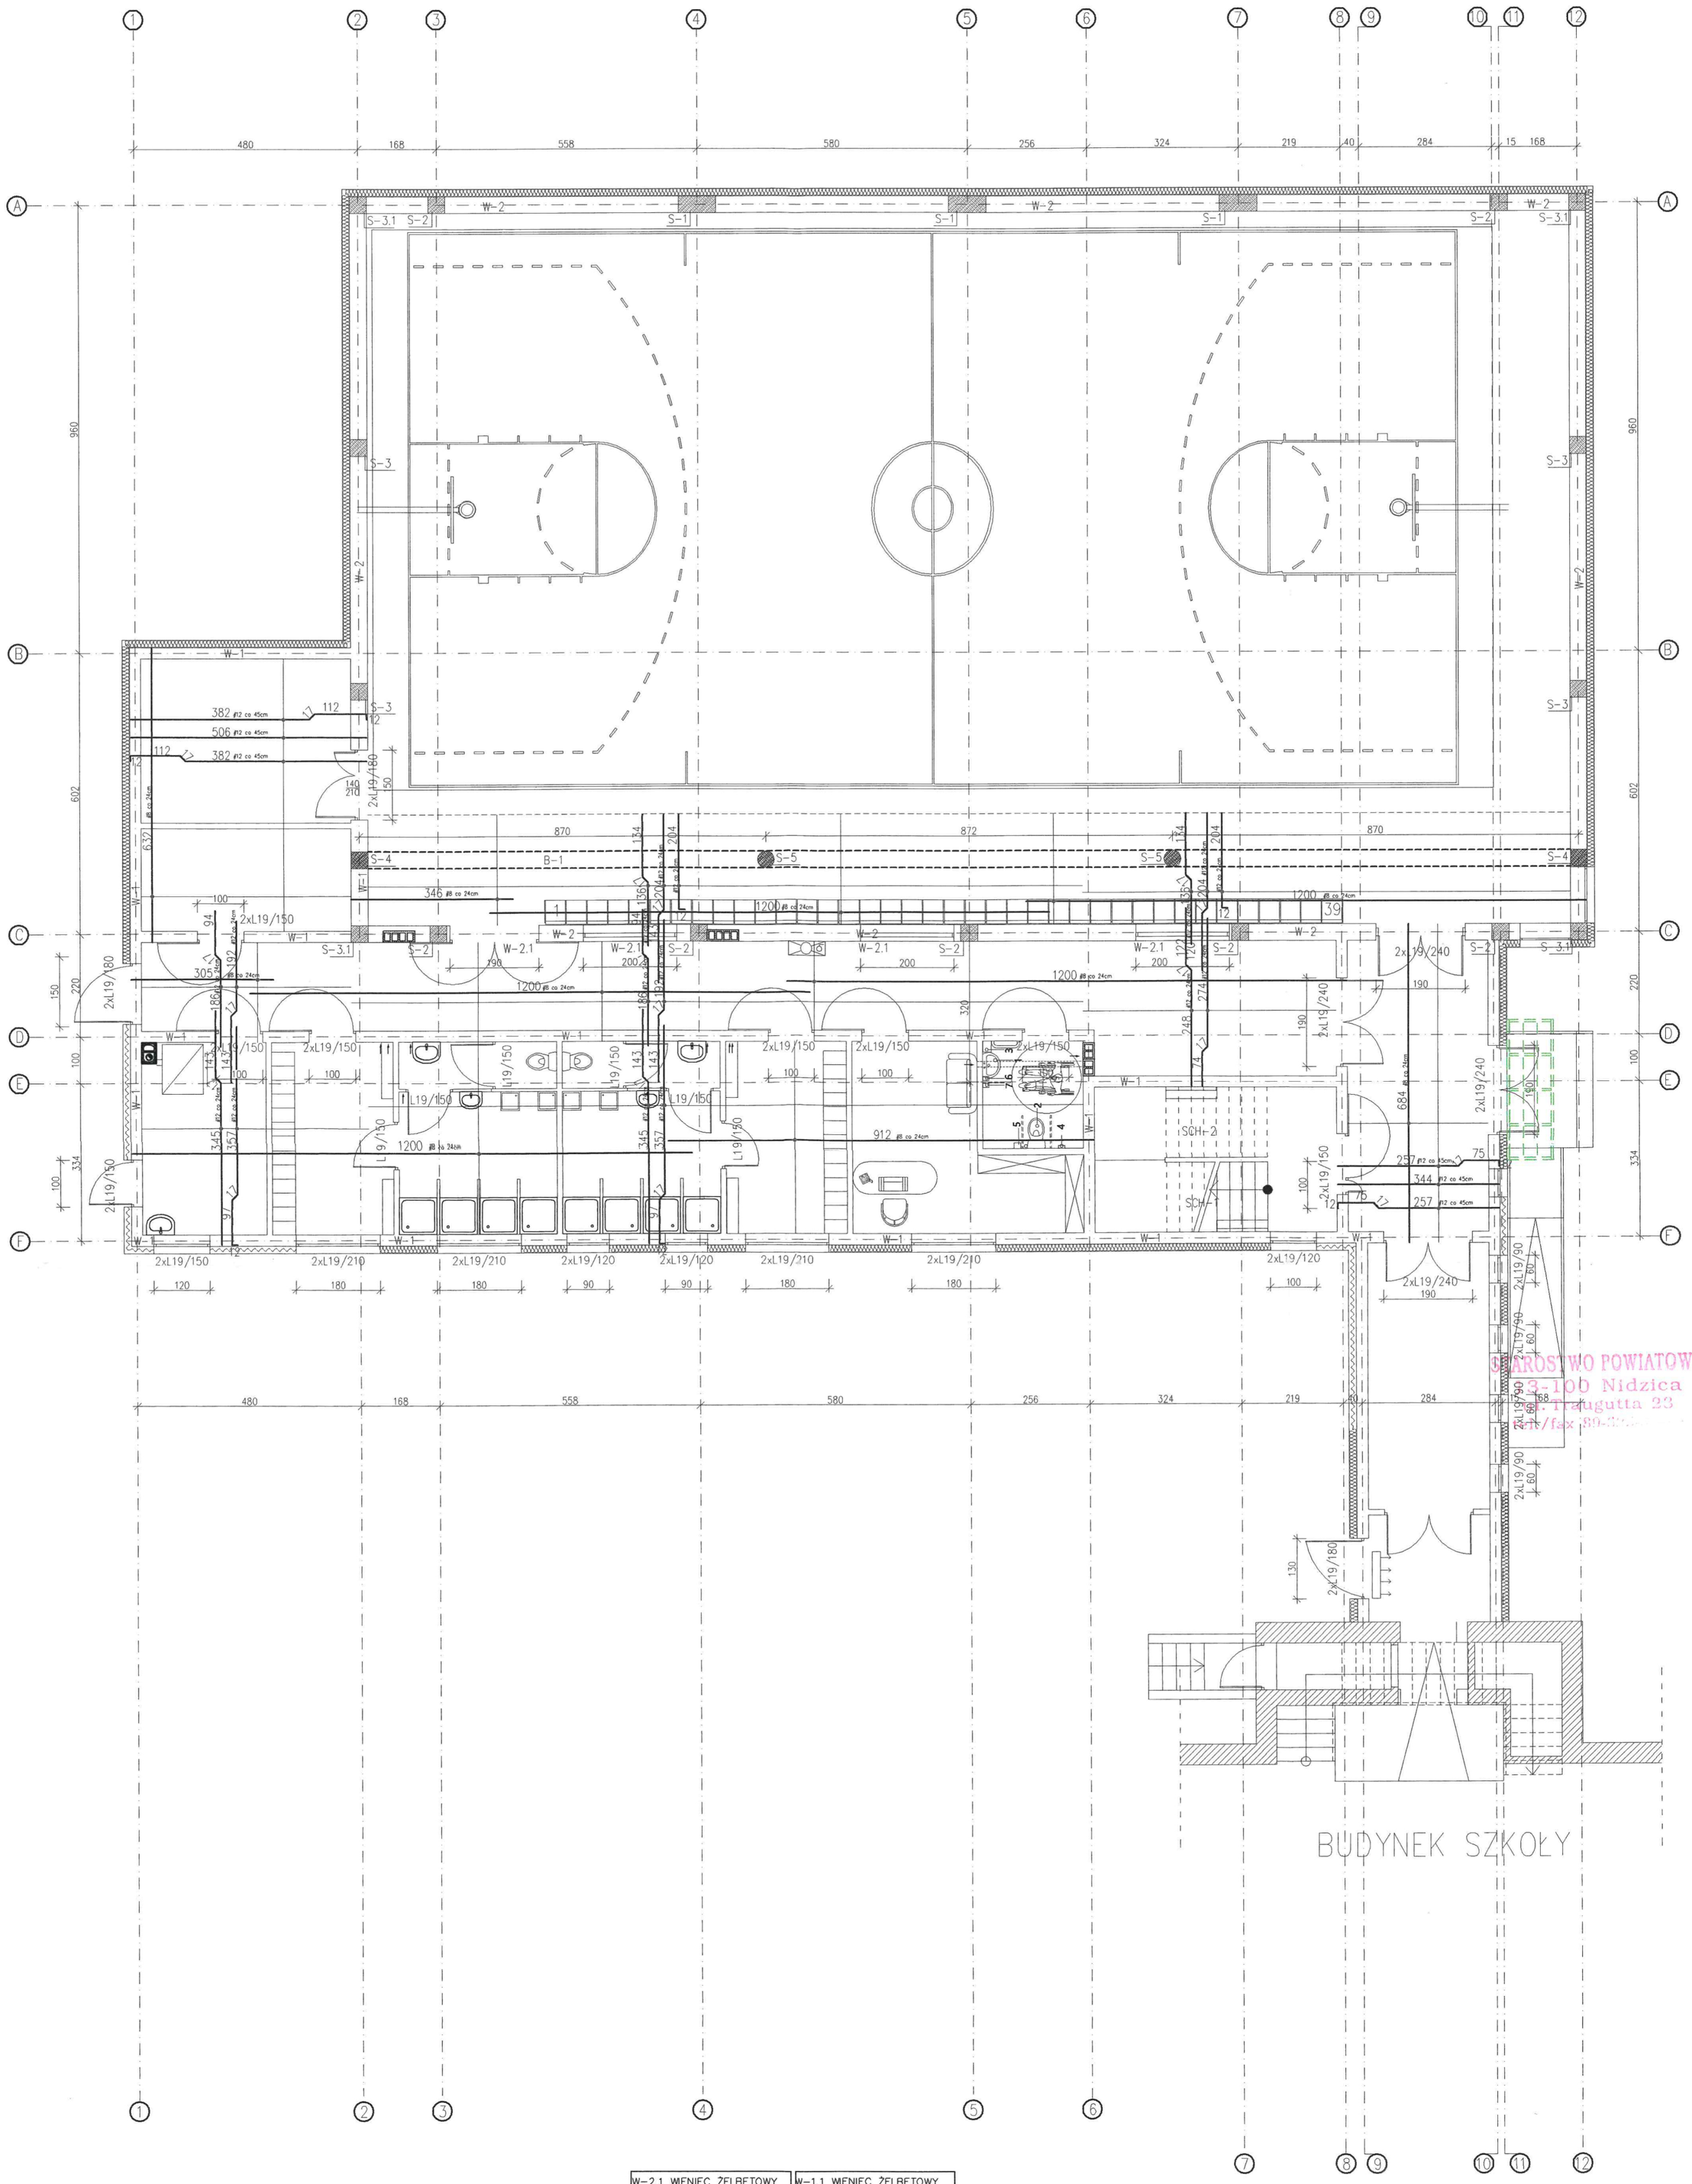


STAROSTWO POWIATOWE
13-100 Nidzica
ul. Traugutta 23
tel./fax 89-62...


W-2.1 WIENIEC ŻELBETOWY

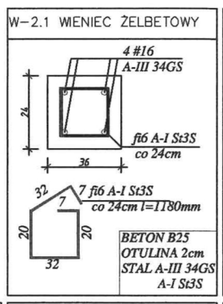


W-1.1 WIENIEC ŻELBETOWY

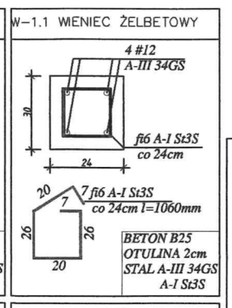


W-3 WIENIEC ŻELBETOWY

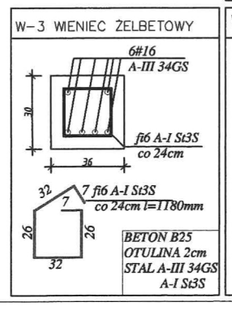


W-2 WIENIEC ŻELBETOWY

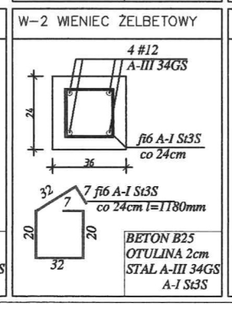

W-1 WIENIEC ŻELBETOWY

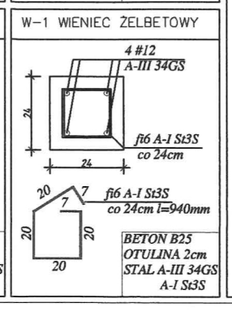

USYTUOWANIE HAKÓW STRZEMION W KOLEJNYCH WARSTWACH (POZIOMACH) ZBROJENIA.

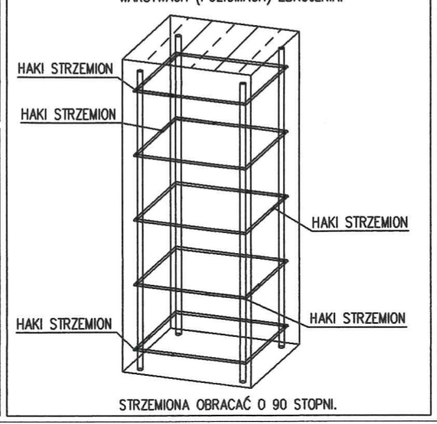

STRZEMIONA OBRACAĆ O 90 STOPNI.

PŁYTA ŻELBETOWA

Płyta żelbetowa o gr 18cm z betonu B25, otulina 1,5cm. Płyta zbrojona jednokierunkowo ze stali A-III 34GS, zbrojenie rozdzielcze fi8 ze stali A-I St3s

mgr inż. Stanisław Dobracki
upr. bud. bez ograniczeń do projektowania
nr ew. WAM/0095/POOK/13
i kierowania robotami budowlanymi
nr ew. WAM/0018/OWOK/09
w specjalności konstrukcyjno-budowlanej

INWESTYCJA

BUDOWA BUDYNKU SALI SPORTOWEJ ORAZ ŁĄCZNIKA PRZY SZKOLE PODSTAWOWEJ

PRACOWNIA PROJEKTOWA
eko-Archiplan
tel. 505-547-337 / 607-190-860
WWW.EKO-ARCHIPLAN.PL

ADRES: dz. nr 33, miejscowość Zaborowo, obręb Zaborowo, gmina Kozłowo

Branża: KONSTRUKCJA

RYSUNEK: RZUT KONSTRUKCJI – PARTERU

Skala: 1:100

PROJEKTANT: mgr inż. arch. Katarzyna Mazur, Upr. bud. 4/WMOKK/2016

Nr rysunku: K2

PROJEKTANT: mgr inż. Rafał Skorupski, Upr. bud. WAM/0055/PWOK/14

Data: 10-2018