ZAŁĄCZNIK NR 12

**MAPA DO CELÓW SŁUŻBOWYCH**

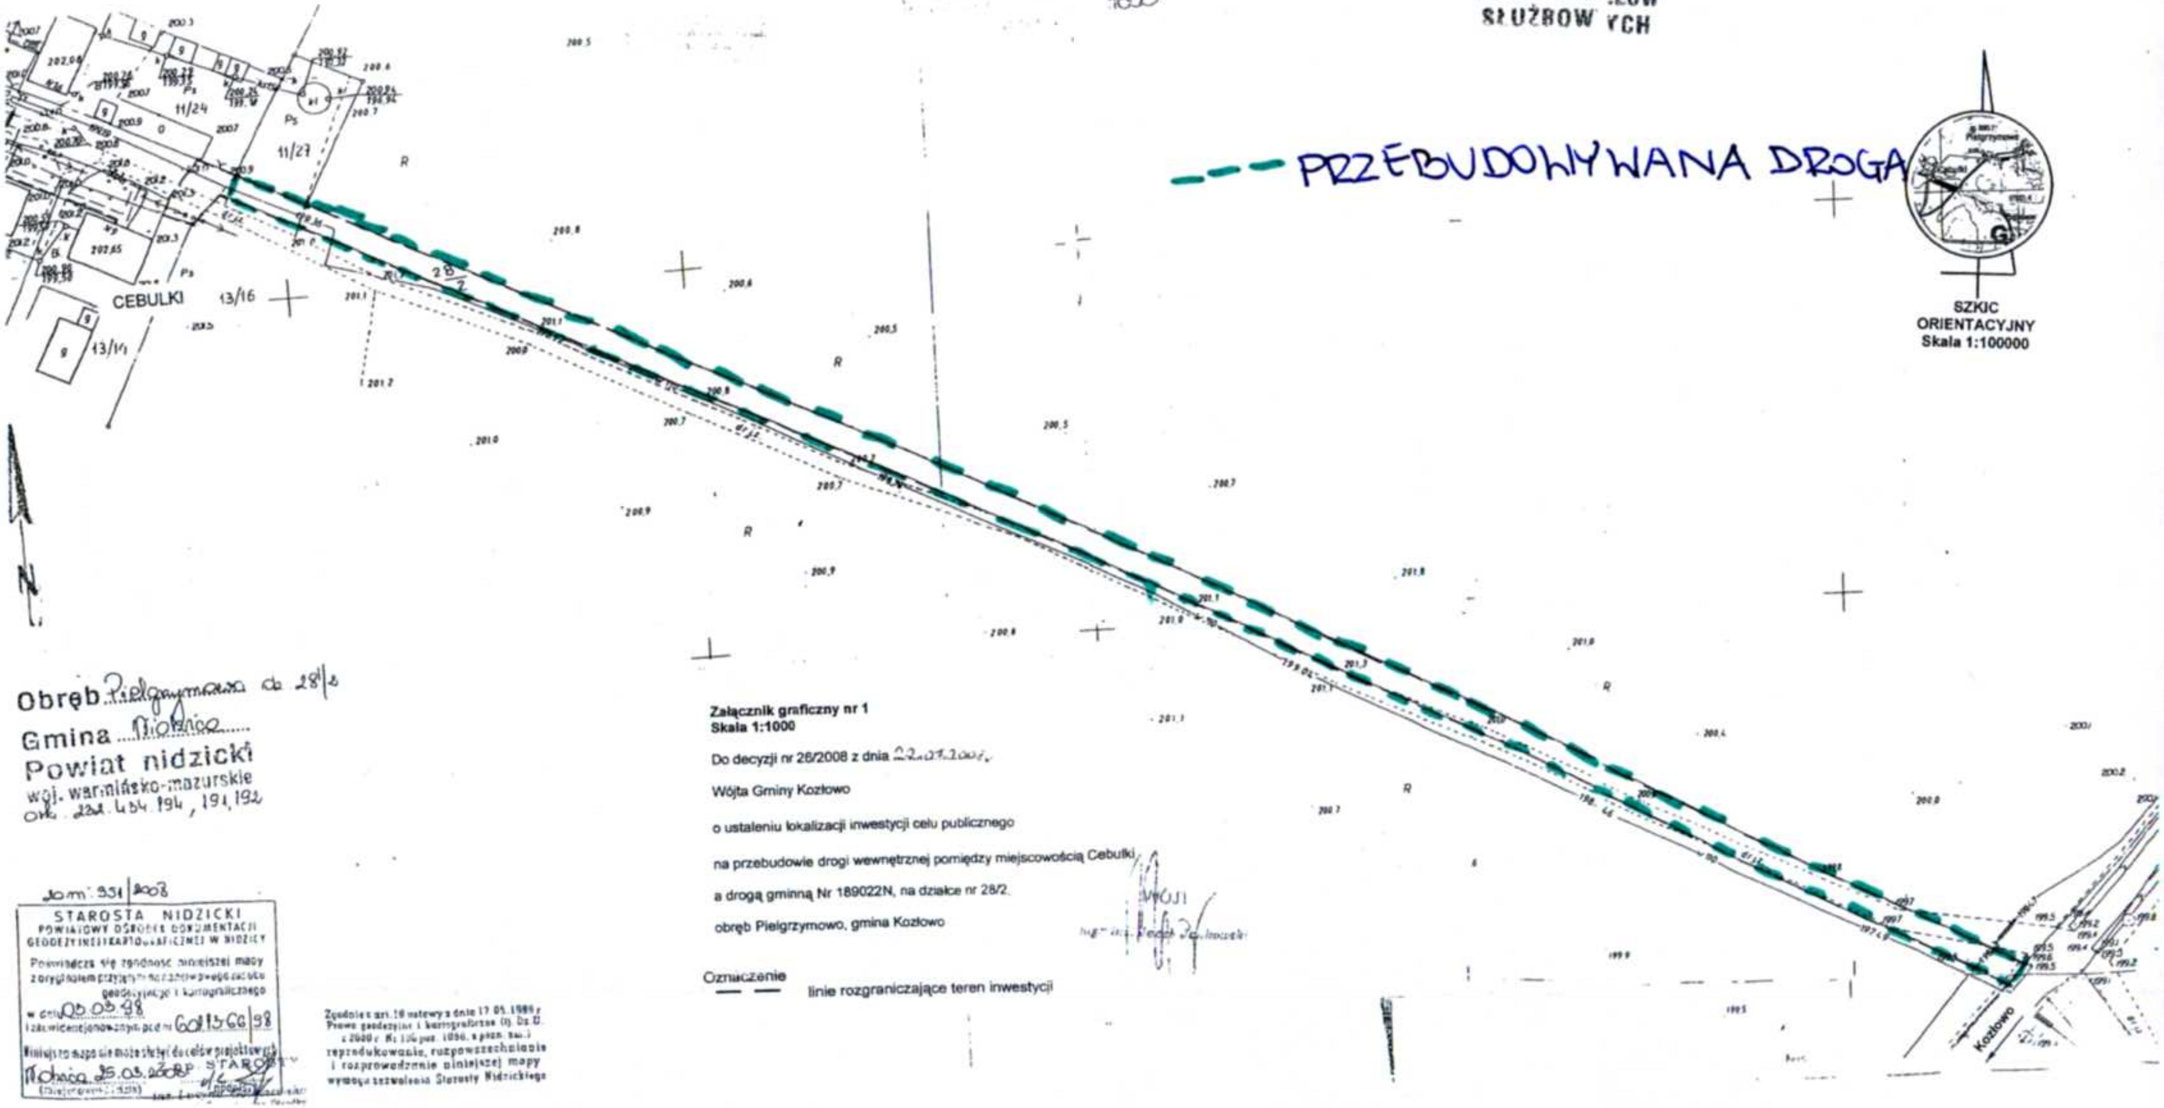

- - - PRZEBUDOWYWANA DROGA

**Załącznik graficzny nr 1**
**Skala 1:1000**

Do decyzji nr 26/2008 z dnia 22.07.2008

Wójta Gminy Kozłowo

o ustaleniu lokalizacji inwestycji celu publicznego

na przebudowie drogi wewnętrznej pomiędzy miejscowością Cebulki

a drogą gminną Nr 189022N, na działce nr 28/2.

obręb Pielgrzymowo, gmina Kozłowo

WÓJT

Oznaczenie
— — linie rozgraniczające teren inwestycji

Obręb Pielgrzymowo dz. 28/2
Gmina Nidzica
Powiat nidzicki
woj. warmińsko-mazurskie
ark. 221.454.194, 191,192

zam: 331/2008

STAROSTA NIDZICKI
POWIATOWY OŚRODEK DOKUMENTACJI GEODEZYJNEJ I KARTOGRAFICZNEJ W NIDZICY
Poświadcza się zgodność niniejszej mapy z oryginałem przyjętym do państwowego zasobu geodezyjnego i kartograficznego
w dniu 05.03.98
i zaewidencjonowanym pod nr 60/13-66/98
Niniejsza mapa nie może służyć do celów projektowych
Nidzica 25.03.2008r STAROSTA
(miejscowość i data)

Zgodnie z art. 18 ustawy z dnia 17.05.1989 r. Prawo geodezyjne i kartograficzne (tj. Dz. U. z 2000 r. Nr 100 poz. 1086, z późn. zm.) reprodukowanie, rozpowszechnianie i rozprowadzenie niniejszej mapy wymaga zezwolenia Starosty Nidzickiego