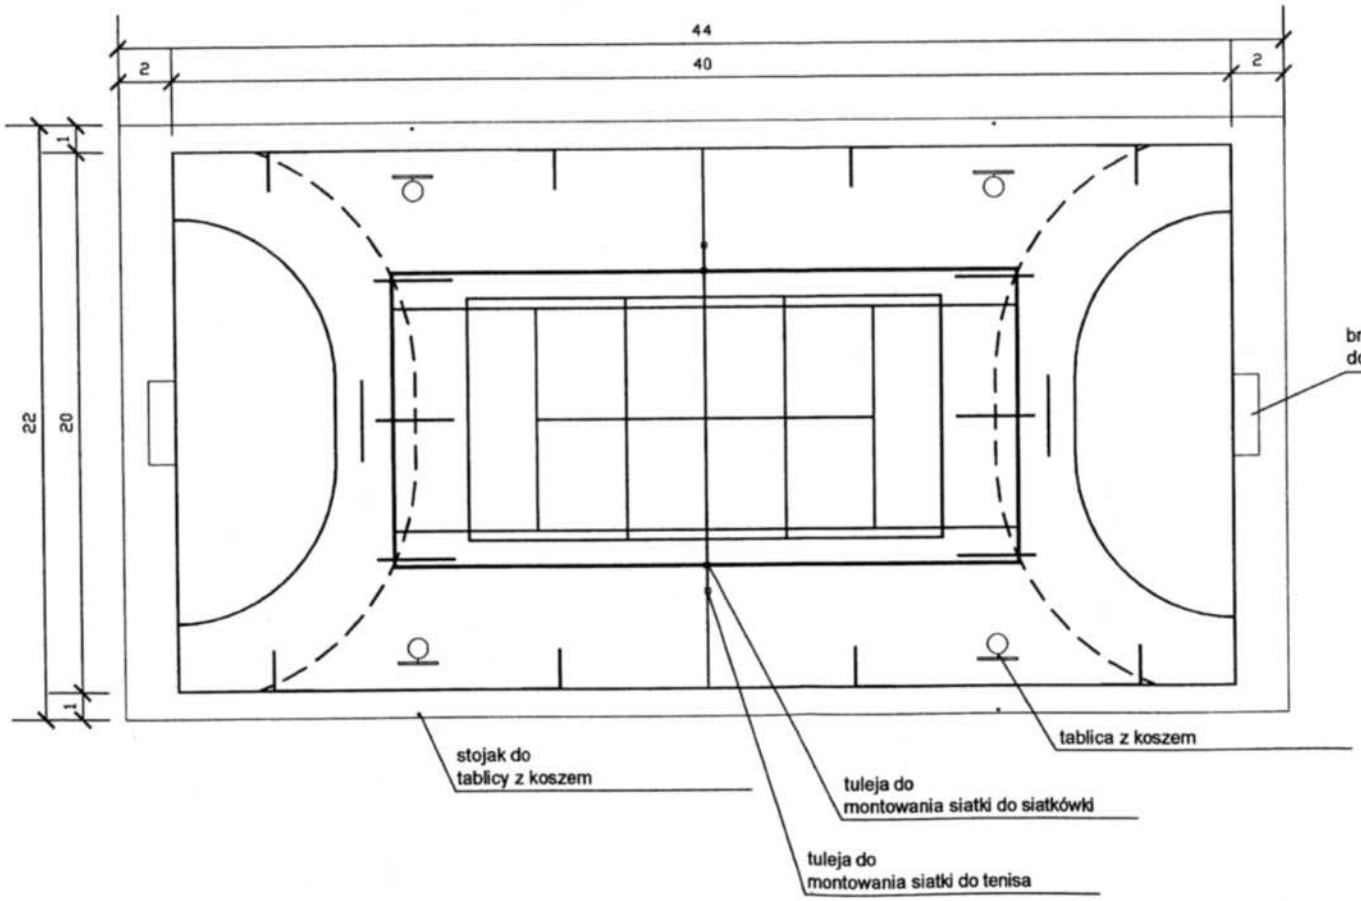


SPORT GRUPA

Sport Grupa Sp. z o.o.

ul. J. Słowackiego 15, 04-258 Warszawa

mgr inż. Renata Domańska

Architekt krajobrazu

SPORT GRUPA Sp z o.o.		
TEMAT: Projekt na boisko wielofunkcyjne z nawierzchnią syntetyczną		
NAZWA RYSUNKU: **Układ gier**		
WYKONAŁ: arch. kraj. Renata Domańska		PODPIS:
SKALA: 1:200	DATA: 04/2008	NR RYSUNKU: 3