


PIŁKA RĘCZNA

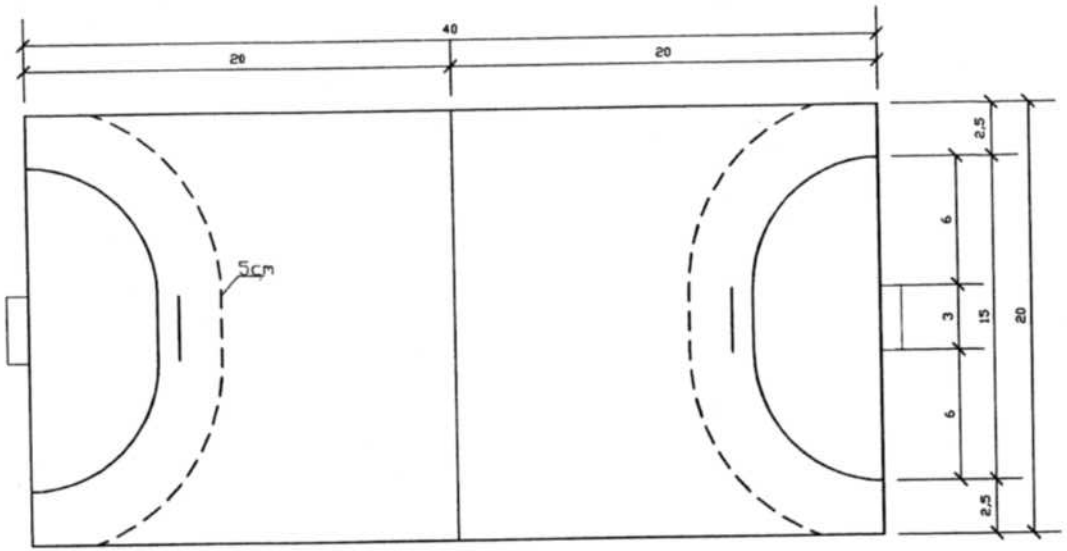


SIATKÓWKA

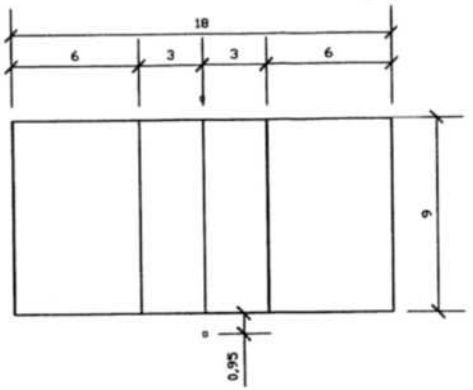

KOSZYKÓWKA

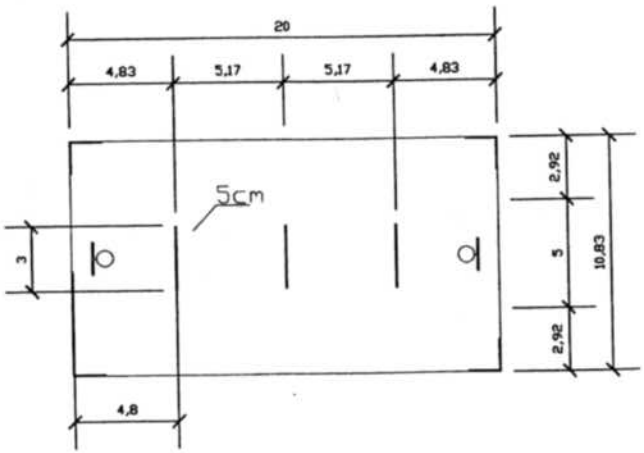

TENIS ZIEMNY

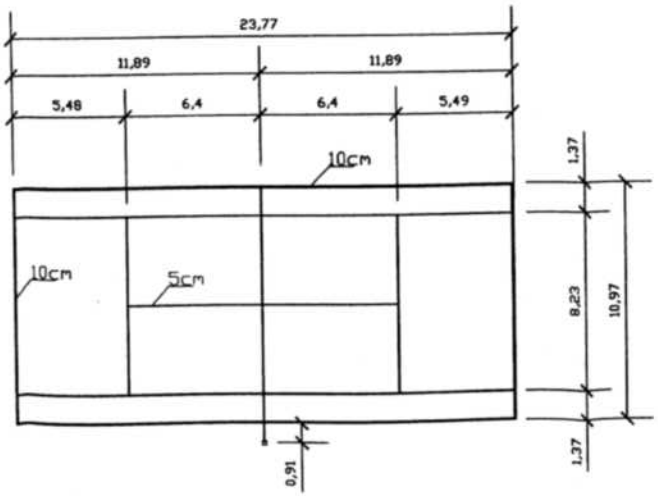

SPORT GRUPA

Sport Grupa Sp. z o.o.
ul. J. Szymanowskiego 15, 04-256 Warszawa
NIP 953-15-51-760 Regon 012747691

mgr inż. Renata Domańska
Architekt krajobrazu

SPORT GRUPA Sp z o.o.		
TEMAT: Projekt na boisko wielofunkcyjne z nawierzchnią syntetyczną		
NAZWA RYSUNKU: **Boiska sportowe**		
WYKONAŁ: arch. kraj. Renata Domańska		PODPIS:
SKALA: 1:250	DATA: 04/2008	NR RYSUNKU: 4