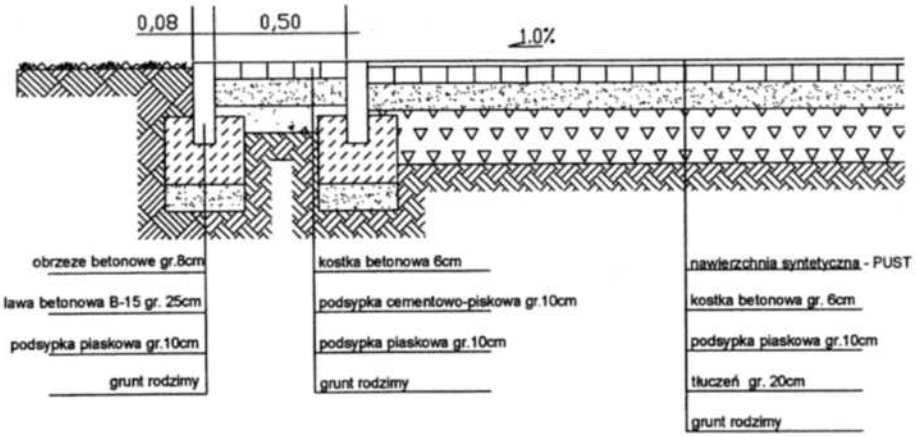


SPORT GRUPA
Sport Grupa Sp. z o.o.
ul. J. Szymańskiego 15, 04-258 Warszawa
NIP: 952-15-14-930, Regon: 012747681

mgr inż. Renata Domańska
Architekt krajobrazu

SPORT GRUPA Sp z o.o.		
TEMAT: Projekt na boisko wielofunkcyjne z nawierzchnią syntetyczną		
NAZWA RYSUNKU: **Przekrój przez płytę boiska**		
WYKONAŁ: arch. kraj. Renata Domańska		PODPIS:
SKALA: 1:50	DATA: 04/2008	NR RYSUNKU: 6