
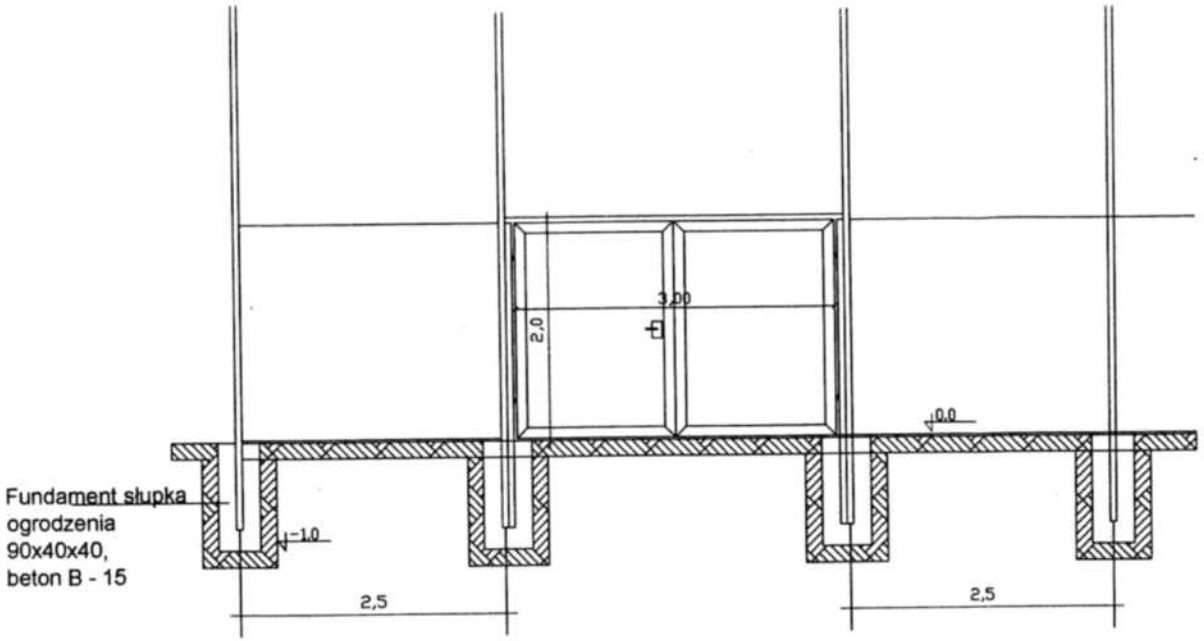


Fundament słupka ogrodzenia 90x40x40, beton B - 15

Konstrukcja furtki oraz bramy dwuskrzydłowej wykonana jest z profili zamkniętych.
Kompletna furtka zawiera słupy, zawiasy oraz zamknięcie na zamek.
Zbezpieczenie antykorozyjne:
farba podkładowa lub powłoka cynkowa, która dodatkowo może być pokryta farbą proszkową (standardowo kolor zielony RAL 6005).
Typowa szerokość w świetle furtki to jeden metr.

WIDOK FURTKI

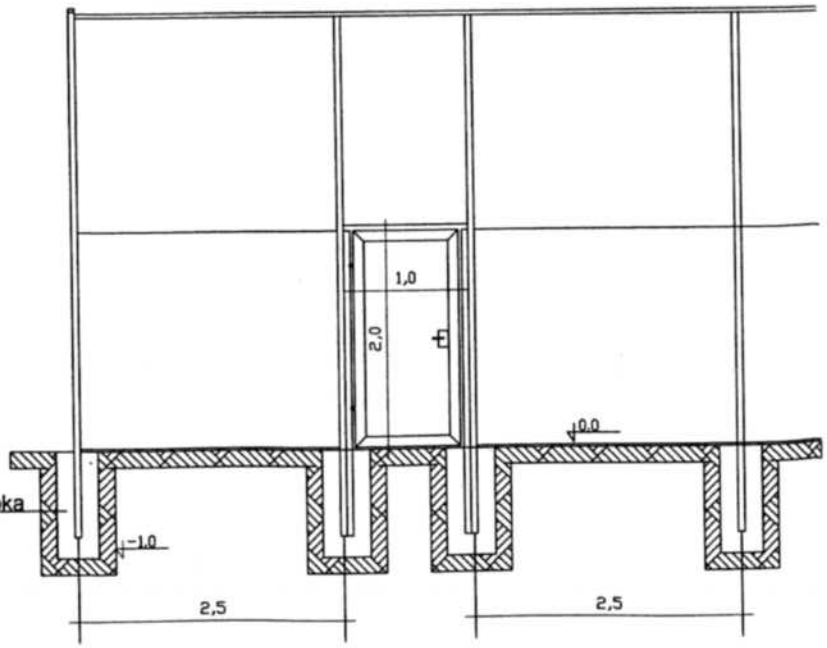

Fundament słupka ogrodzenia 90x40x40, beton B - 15

SPORT GRUPA
Sport Grupa Sp. z o.o.
ul. J. Szymańskiego 15, 04-258 Warszawa
NIP: 952-15-14-036; Regon: 012747881

mgr inż. Renata Domańska
Architekt krajobrazu

SPORT GRUPA Sp z o.o.		
TEMAT: Projekt na boisko wielofunkcyjne z nawierzchnią syntetyczną		
NAZWA RYSUNKU: **Ogrodzenie**		
WYKONAŁ: arch. kraj. Renata Domańska		PODPIS:
SKALA: 1:200	DATA: 04/2008	NR RYSUNKU: 7