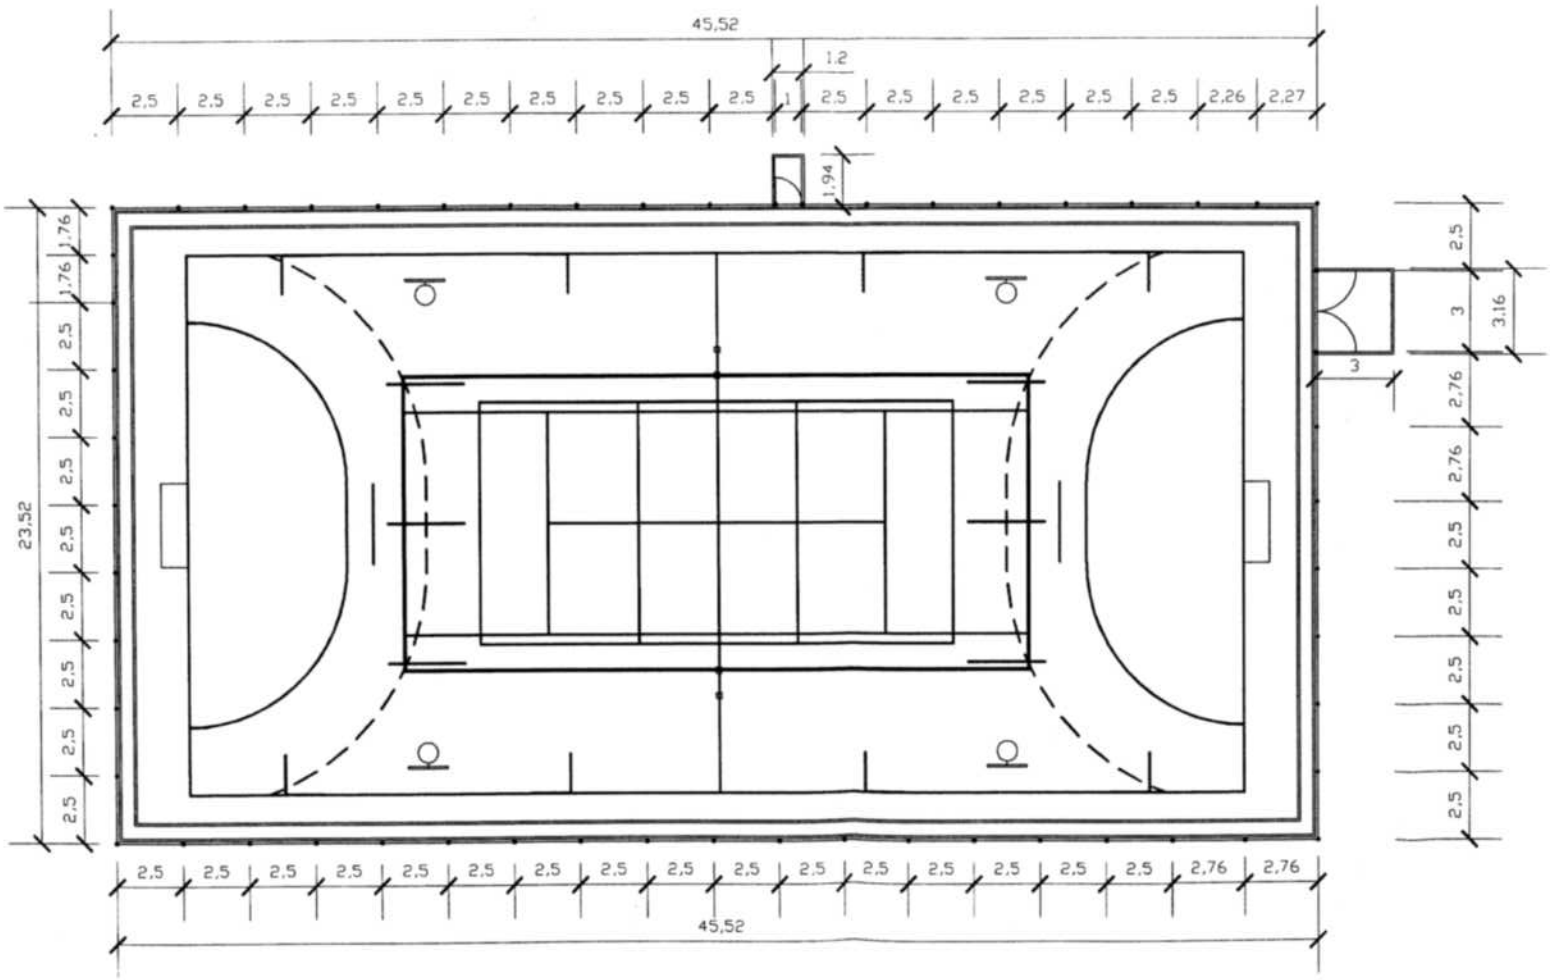


SPORT GRUPA

Sport Grupa Sp. z o.o.
ul. J. Szymańskiego 15, 04-258 Warszawa
NIP: 952-15-14-830 Regon: 0127...

mgr inż. Renata Domańska
Architekt Krajobrazu

SPORT GRUPA Sp. z o.o.		
TEMAT: Projekt na boisko wielofunkcyjne z nawierzchnią syntetyczną		
NAZWA RYSUNKU: Ogrodzenie - wymiary		
WYKONAŁ: arch. kraj. Renata Domańska		PODPIS:
SKALA: 1:200	DATA: 04/2008	NR RYSUNKU: 9