



Widok od strony zewnętrznej

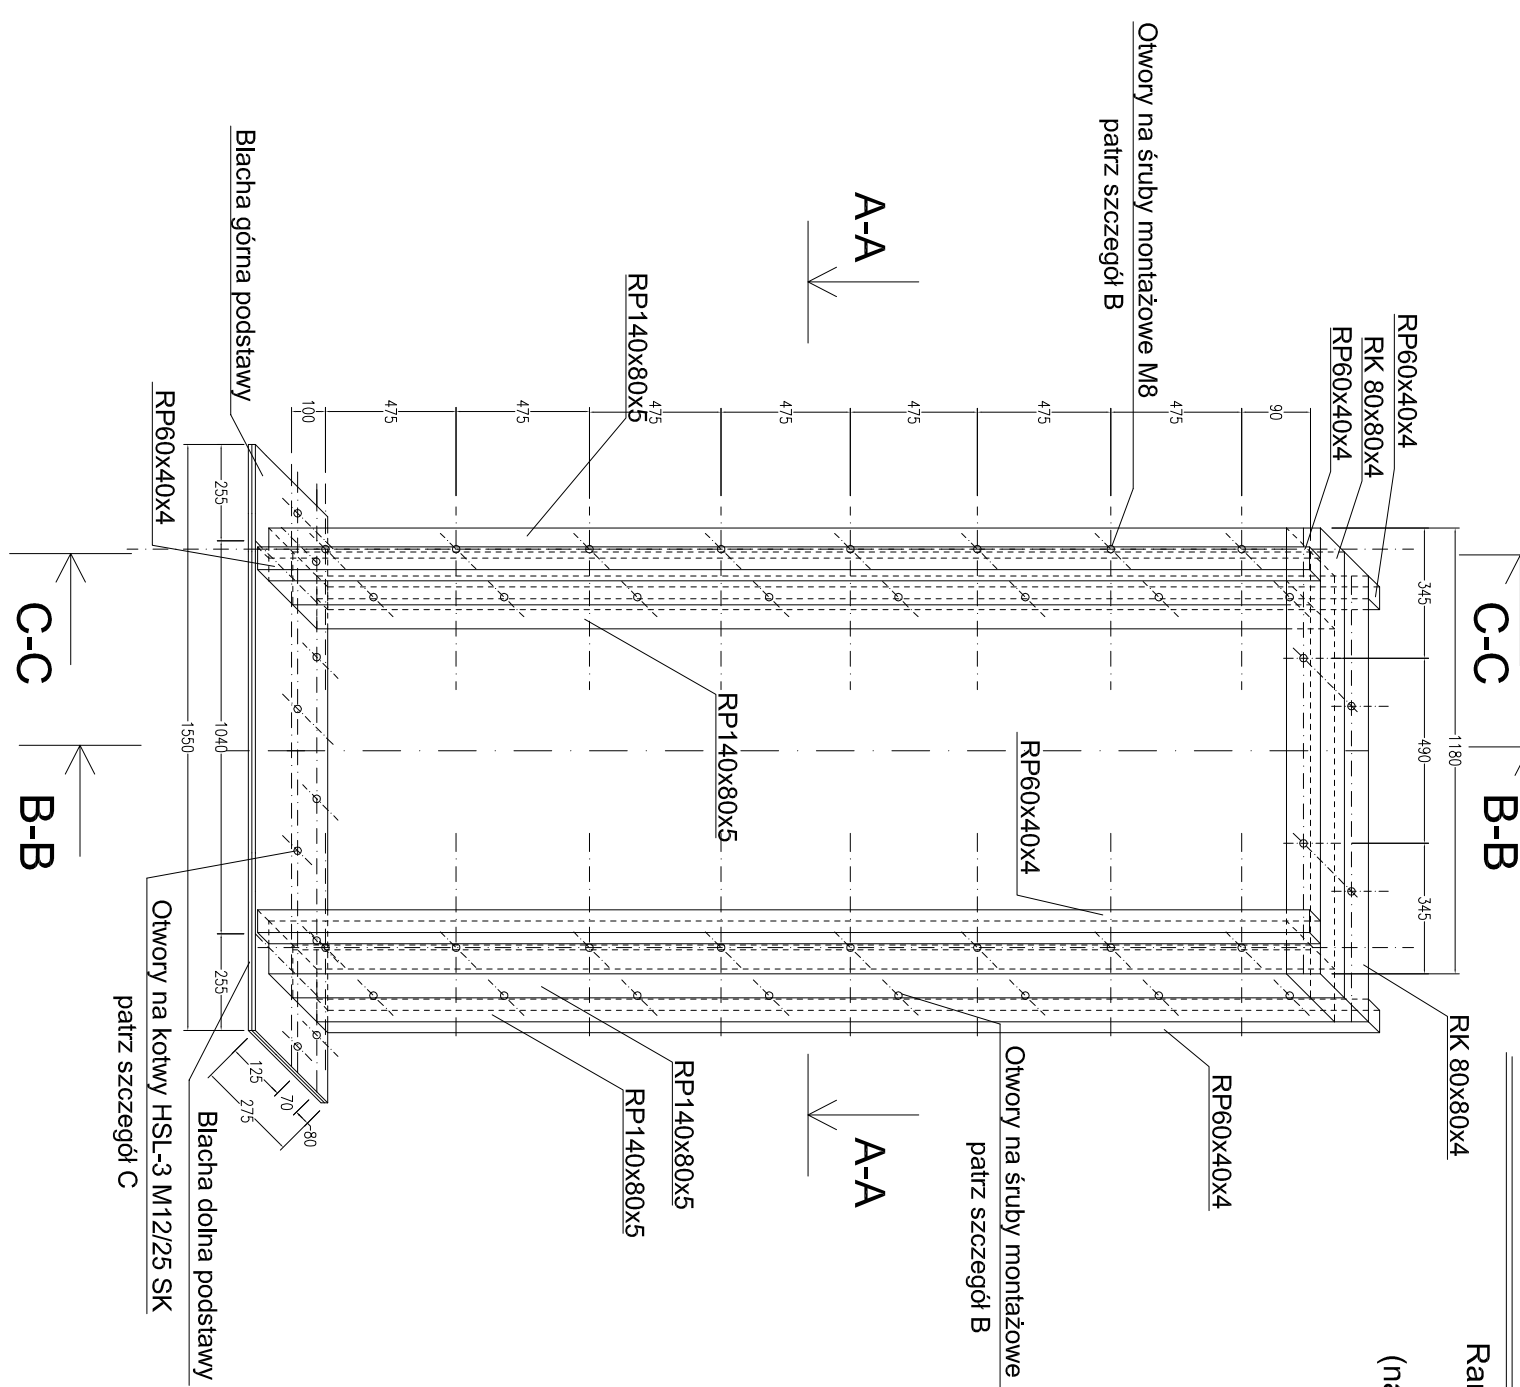


UKŁAD RAMY - RYSUNEK POGLĄDOWY

Rama okna łukowego z przeznaczeniem do hali sportowej (narażone na mechaniczne uderzenia plelek)


Przekrój B-B  
przekrój przez okno

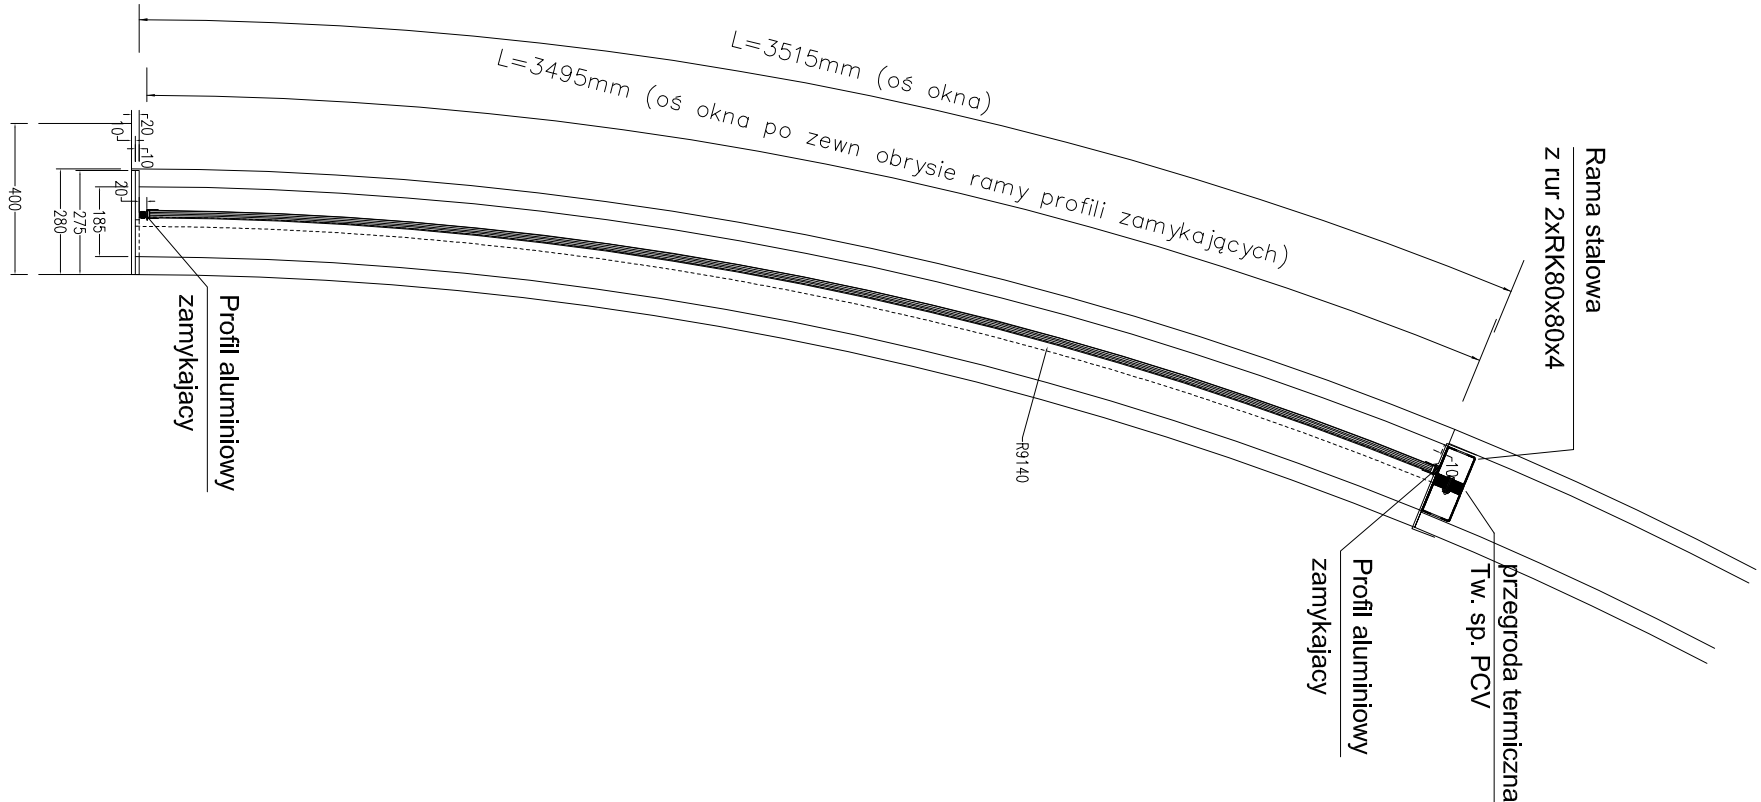


Przekrój C-C  
przekrój przez ramę z układem otworów

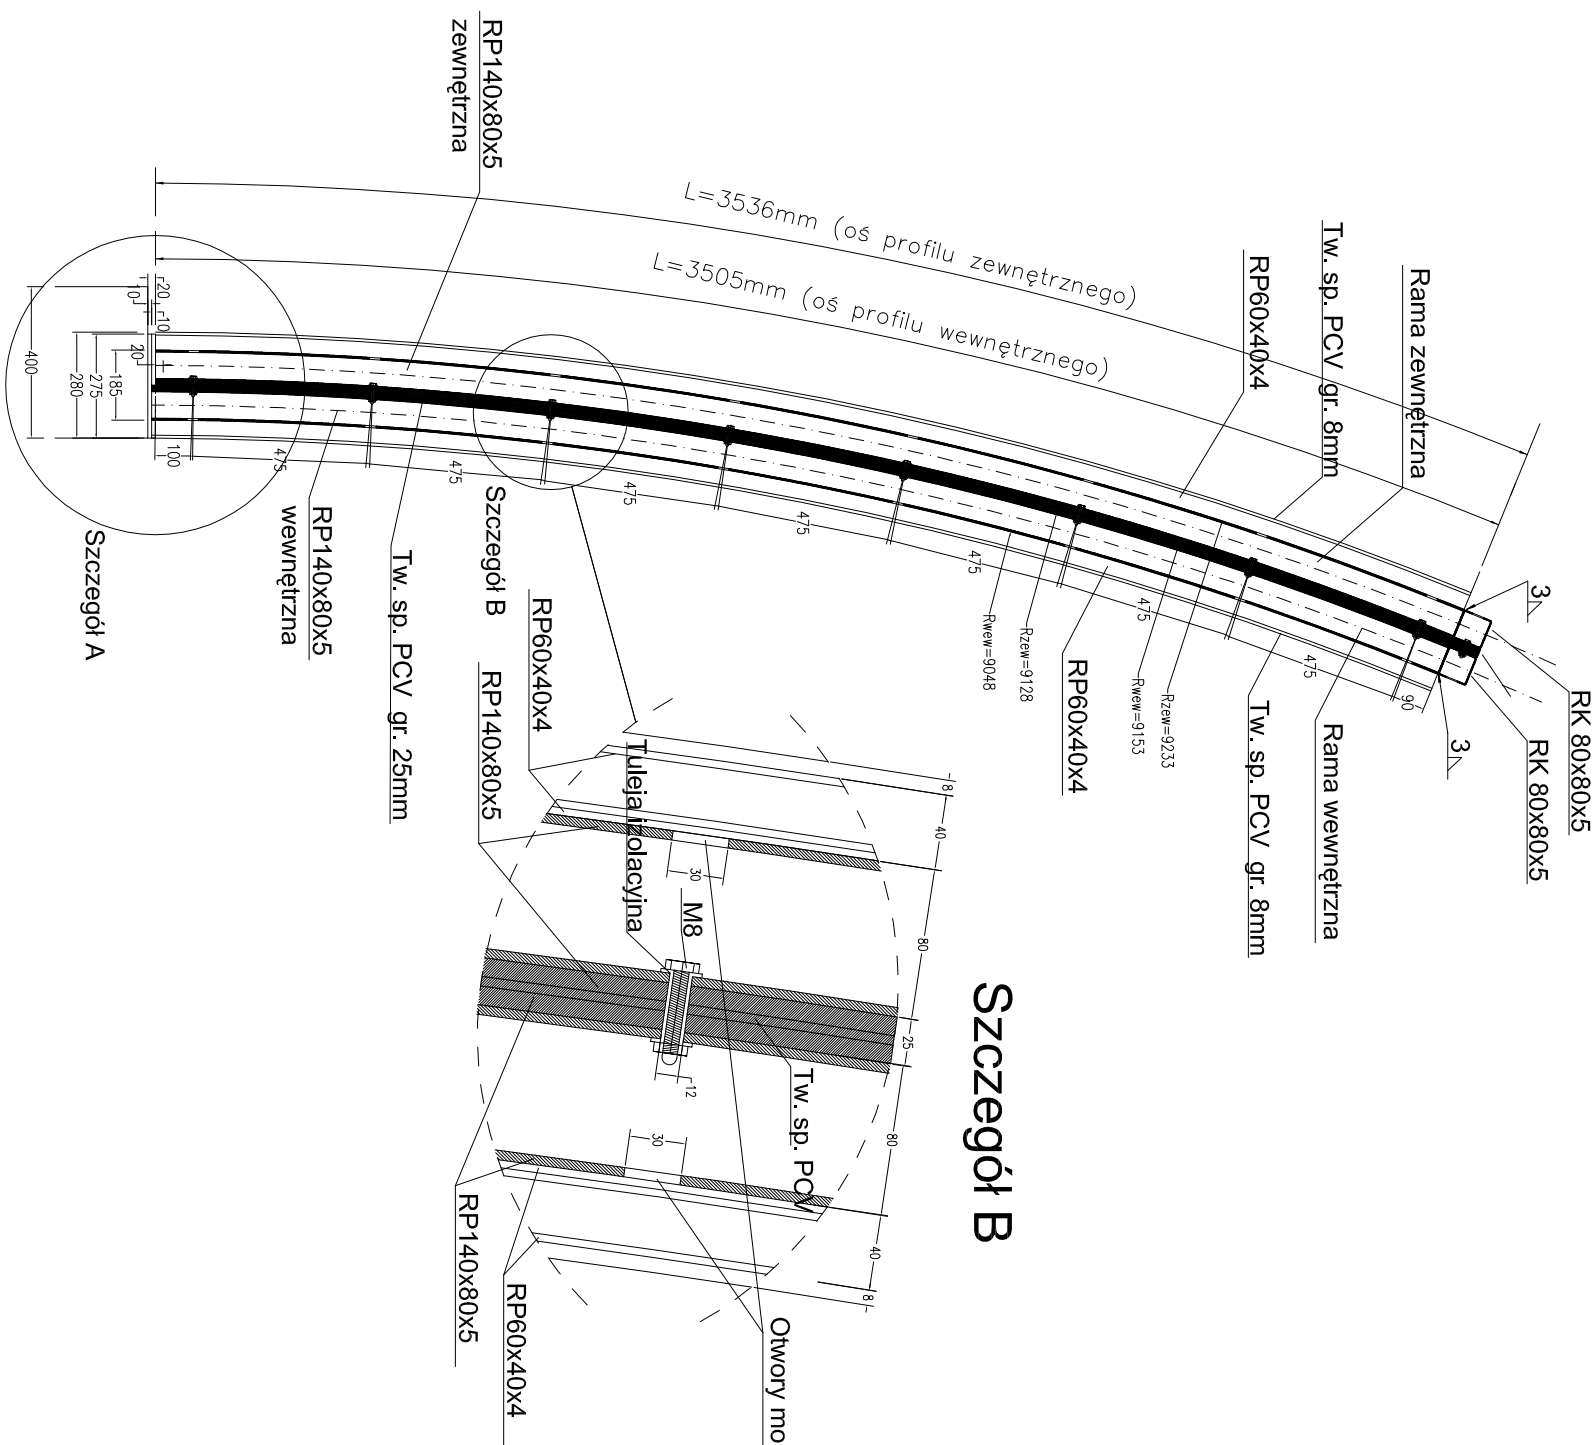


Układ otworów - belka górna ramy

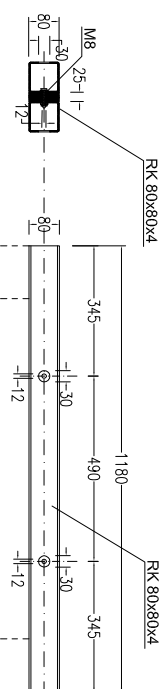


Szczegóľ A  
Układ blach podstawy

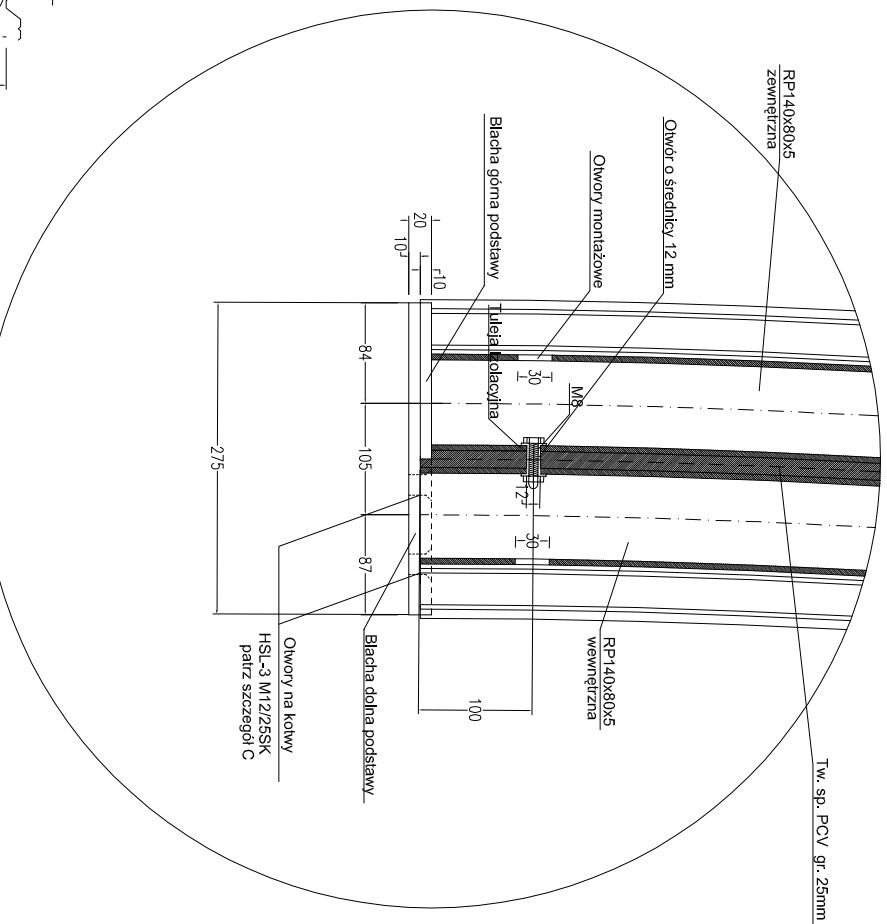


Przekrój A-A  
z układem przegrod termicznych

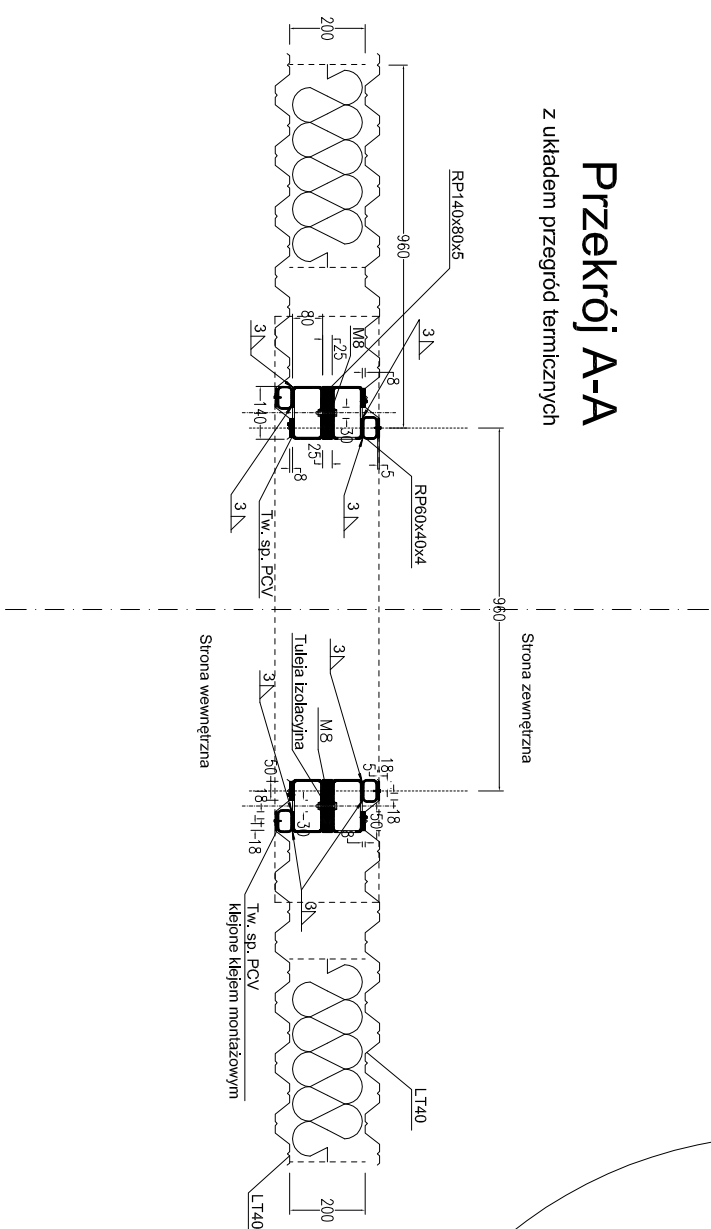


Blachta górná podstawy

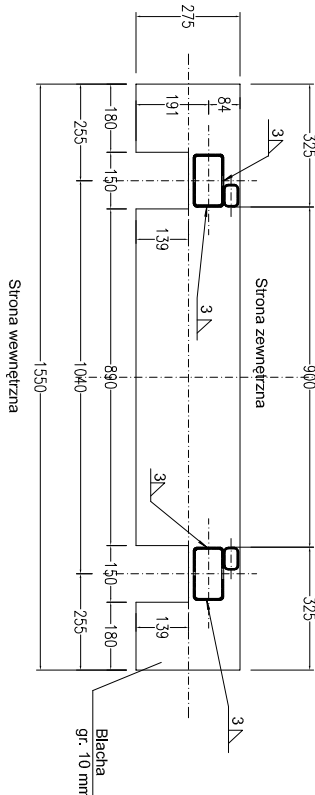


Blachta dolná podstawy

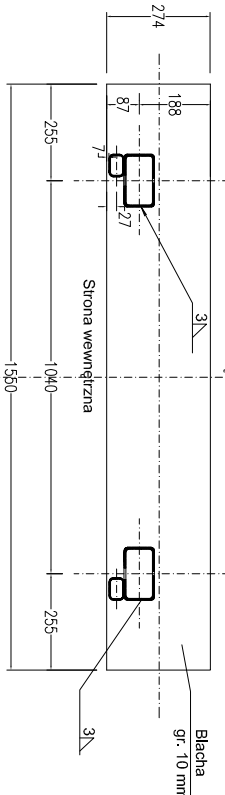


Widok blach podstawy

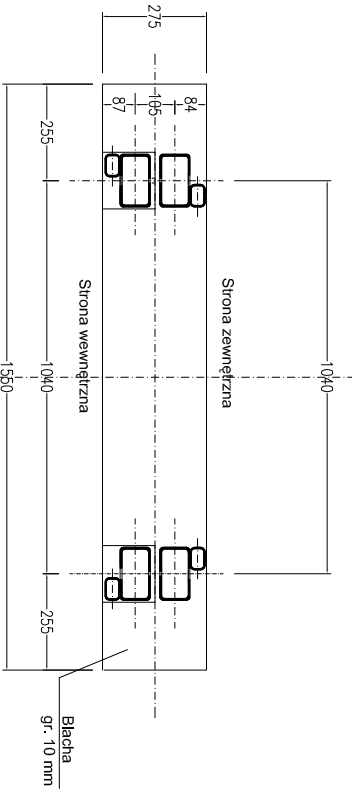


Układ okna z obróbką blacharską pionową

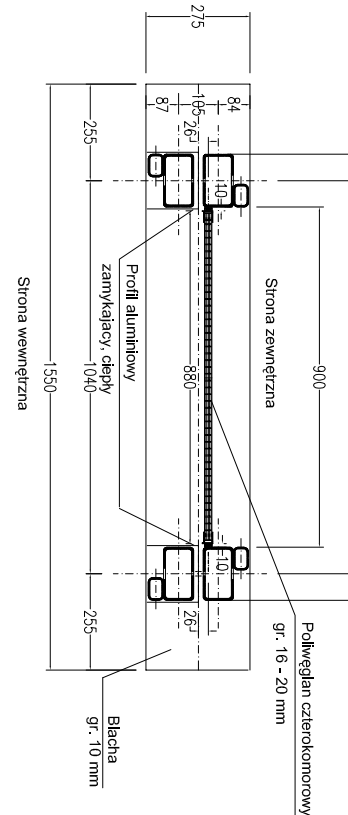


Szczegóľ C  
Otwory na kotwy

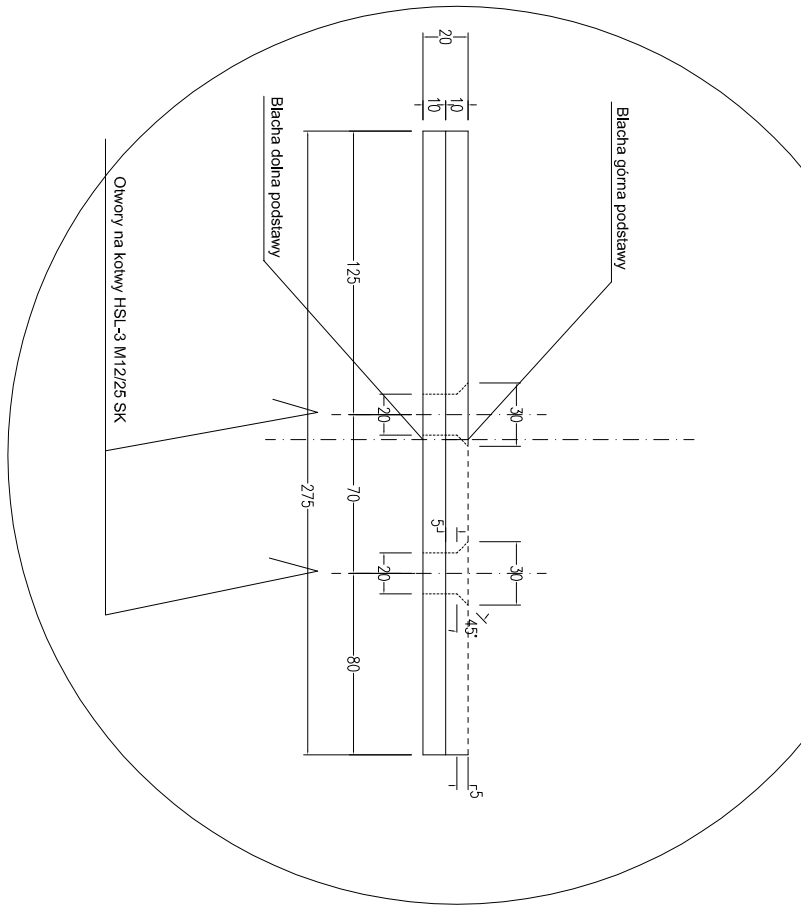

Układ otworów blachta górná podstawy

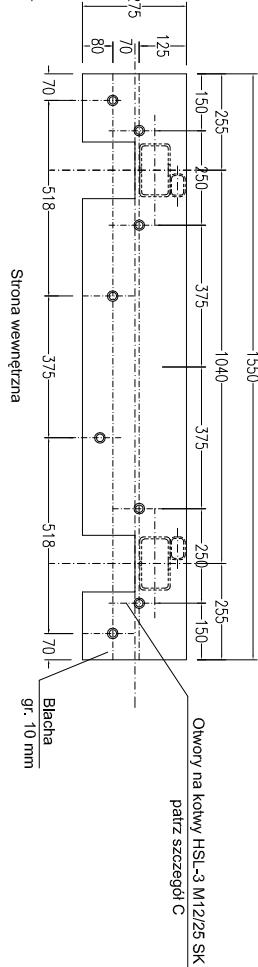

Układ otworów blachta dolná podstawy

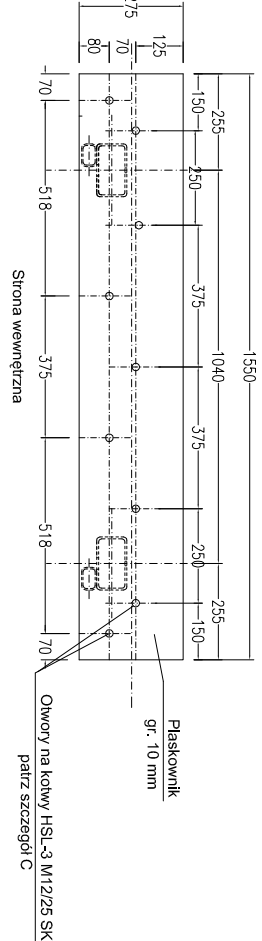

OBIEKT: IGLOBUD Sp. z o. o.

ul. Mieszka I 118 43-155 Bieńuń

PROJEKTOWAŁ: mgr inż. Marek Zięba

OPRACOWAŁ: mgr inż. Tomasz Wóbel

INWESTOR: Urząd Gminy Kozłowo

15-24 Kozłowo

Nazwa

specjalność

spec. konstr. aut.

spec. konstr. aut.

spec. konstr. aut.

spec. konstr. aut.