


Rozwinięcie blach przekrycia nad łącznikiem

skala 1:100

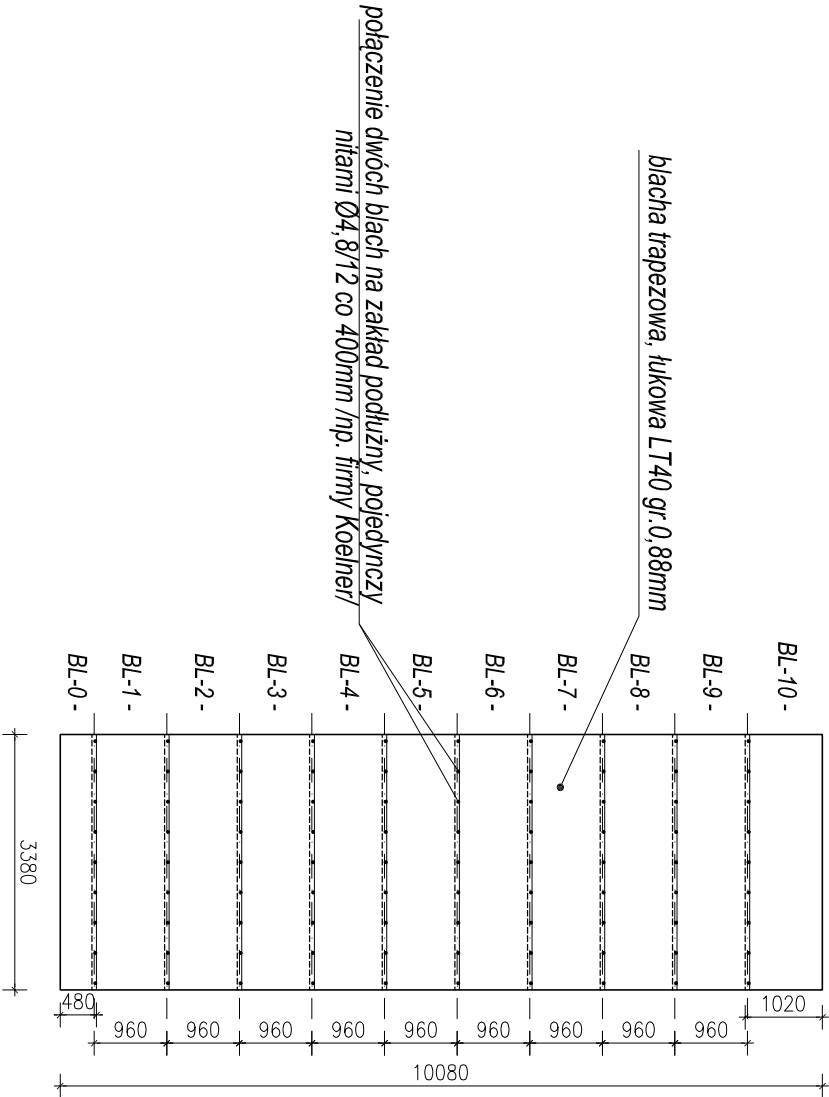

UWAGI:

- profile trapezowe, dystansowe
- łączyć ze sobą na zakład 1/10*L
- kolor góry blachy wg architektury
- rysunek rozpatrywać łącznie z pozostałymi
- rysunkami konstrukcji i pozostałymi branżami
- wymiały sprawdzić na budowie

±0,00=188.61m n.p.m.

Stal S280GD+Z275

OBIEKT: Hala Sportowa		IGLOBUD Sp. z o. o. ul. Mieszka I 118 43-155 Bieleń		Numer uprawnień/ specjalność
LOKALIZACJA: Zespół Szkół w Szkotowie 13-124 Kozłowo		Projektował: mgr inż. Marek Zięcina		MAP/0276/POOK/07 spec. konstr.-bud.
		Opracował:	-	-
		Sprawdził:	mgr inż. Tomasz Wróbel	MAP/0271/POOK/07 spec. konstr.-bud.
INWESTOR: Urząd Gminy Kozłowo Kozłowo 60a 13-124 Kozłowo		TEMAT: Rozwinięcie blach przekrycia nad łącznikiem		
		Skala: 1:100	Data: 08/2008	Rys. nr. K-10