



Rozwiniecie blach powloki dolnej przekrycia nad zapleczem

skala 1:100

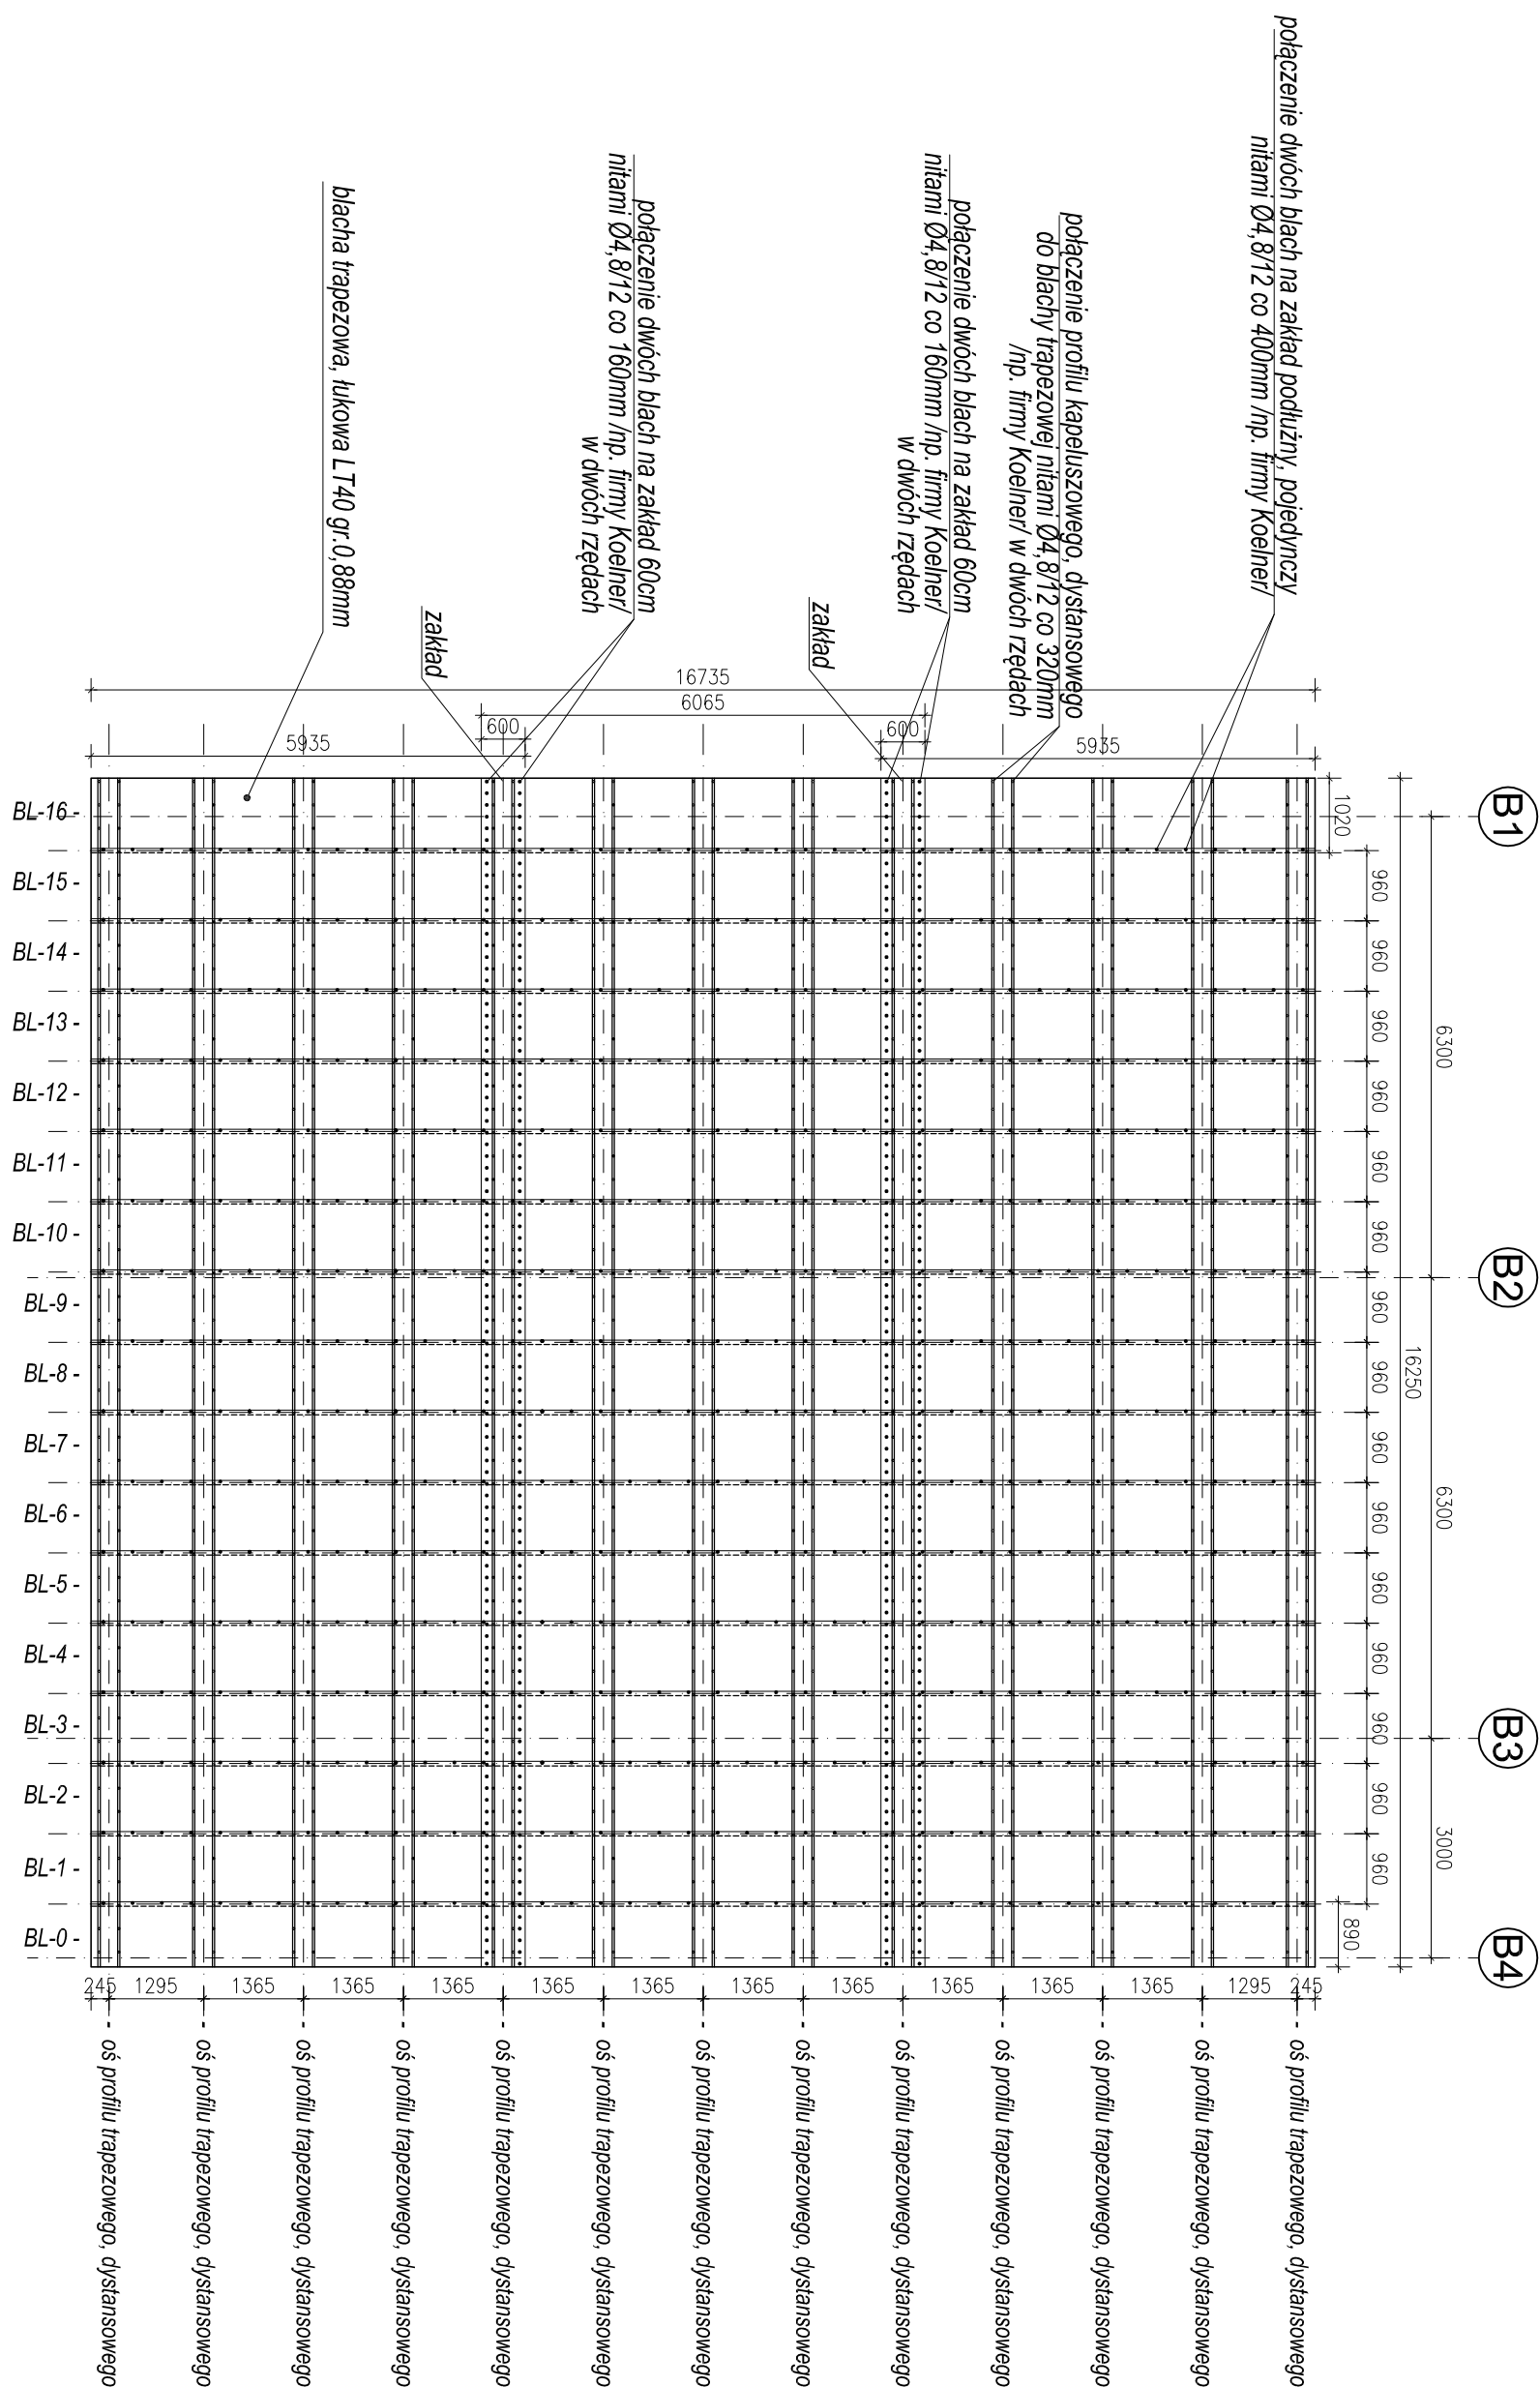

Rozwiniecie blach powloki górnej przekrycia nad zapleczeniem

skala 1:100

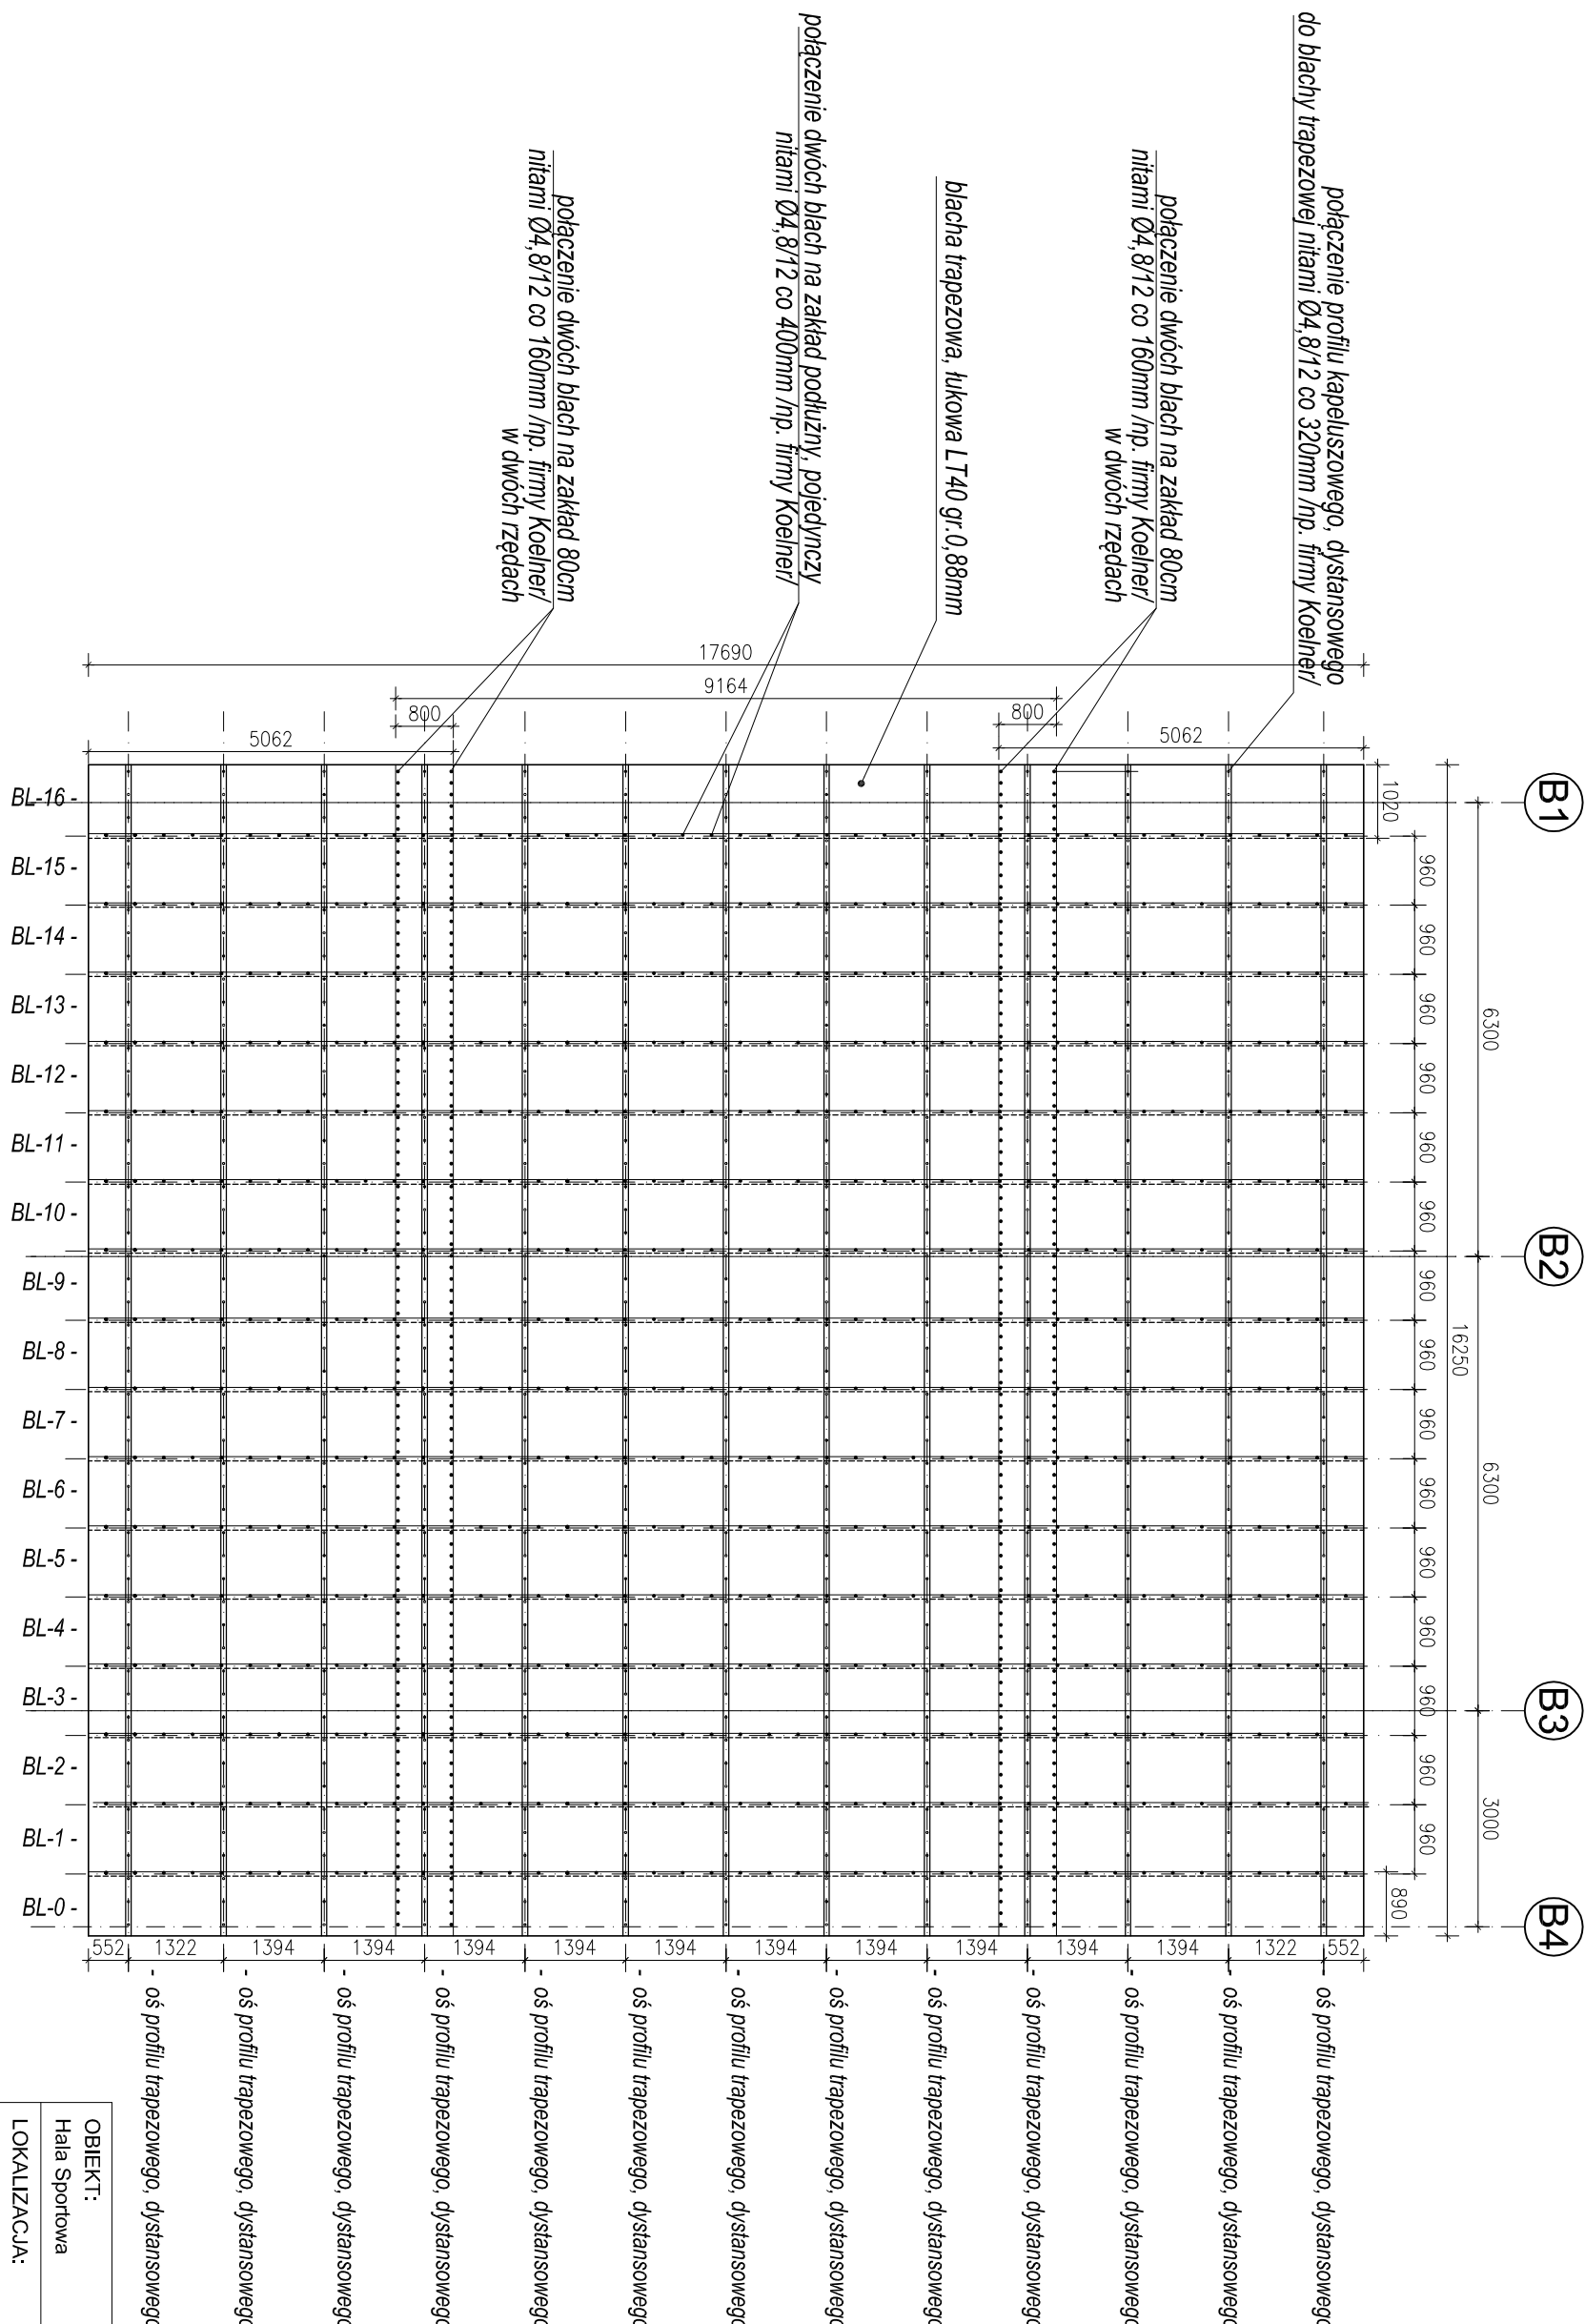

UWAGI:

-profile trapezowe, dystansowe łączące ze sobą na zakład 1/10⁰L-kolor góry blachy wg architektury rysunek rozpatrywać łącznie z pozostałymi rysunkami konstrukcji i pozostałymi branżami -wymiały sprawdzić na budowie

$\pm 0,00 = 188.61m$ n.p.m

Stal S280GD+Z275

OBJEKT: Hala Sportowa	IGLOBUD Sp. z o. o.			Numer uprawnień/ specjalność
	ul. Miejska 1 148 43-155 Białuń			
	Projektował:	mgr inż. Marek Zięcina		
	Opracował:	-		
LOKALIZACJA: Zespół Szkół w Szakotowie 13-124 Kozłowo	Sprawdził:	mgr inż. Tomasz Wróbel		MA50/0276/POO4 spec. konstr.-db
	-			
INWESTOR: Urząd Gminy Kozłowo Kozłowo 60a 13-124 Kozłowo	TEMAT: Rozwinięcie blach powłoki dachowej i gromiej przekrycia nad zapleczem			
	Skala:	1:100	Data:	08/2008
				Rys. nr. K-09