

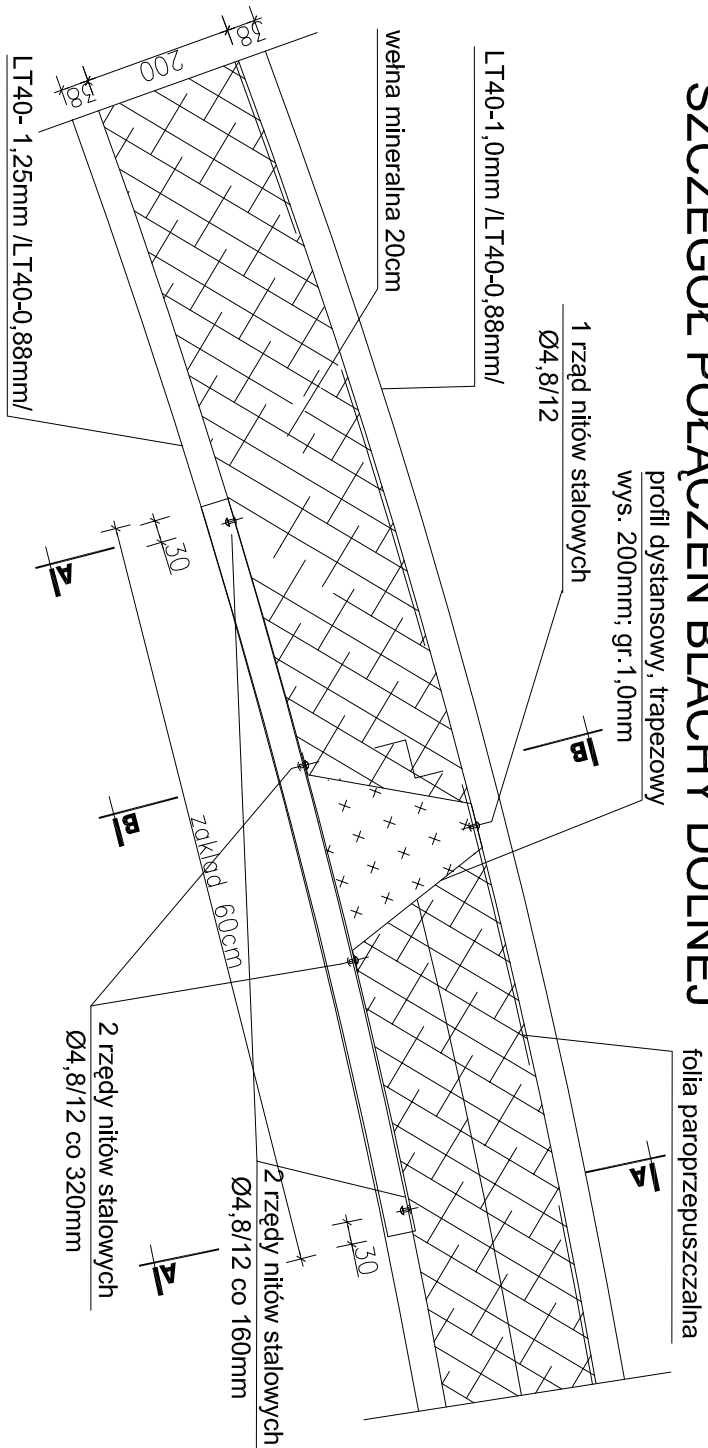
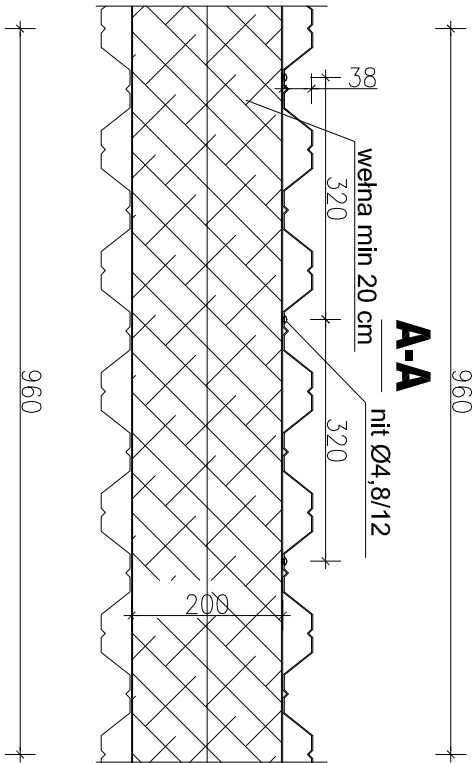
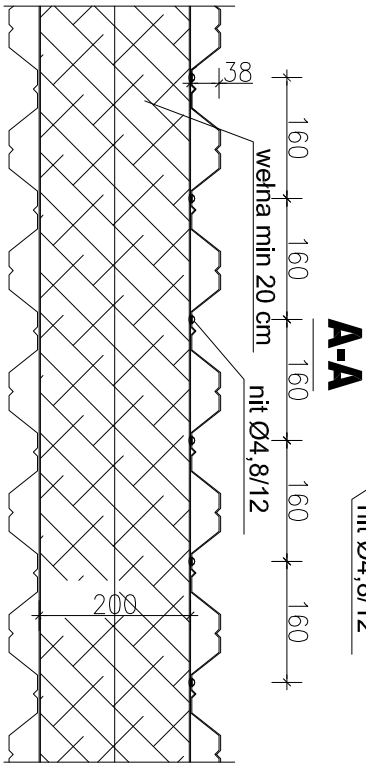
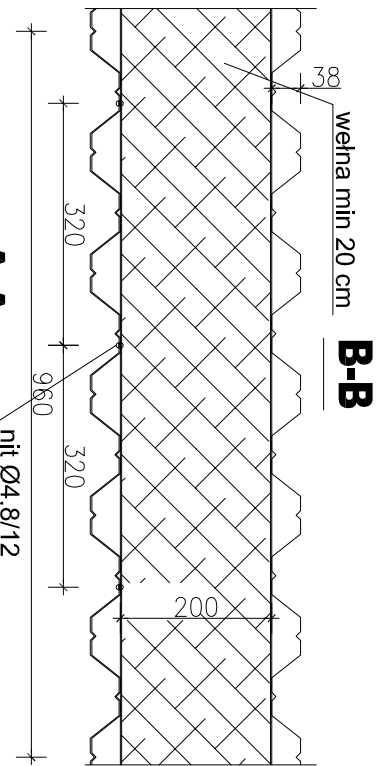


SZCZEGÓŁ POŁĄCZEŃ BLACHY DOLNEJ

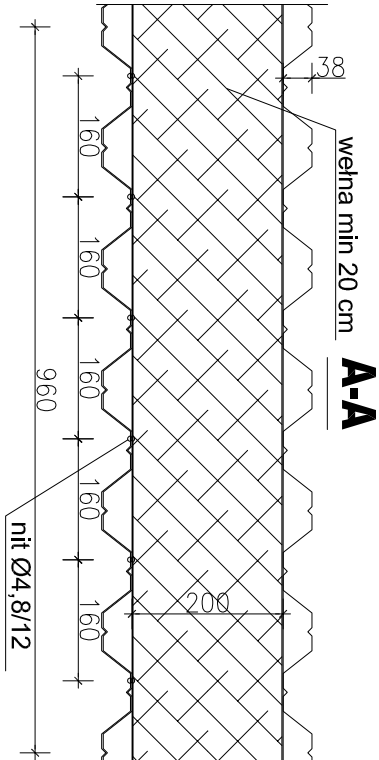

SZCZEGÓŁ POŁĄCZEŃ BLACHY GÓRNEJ

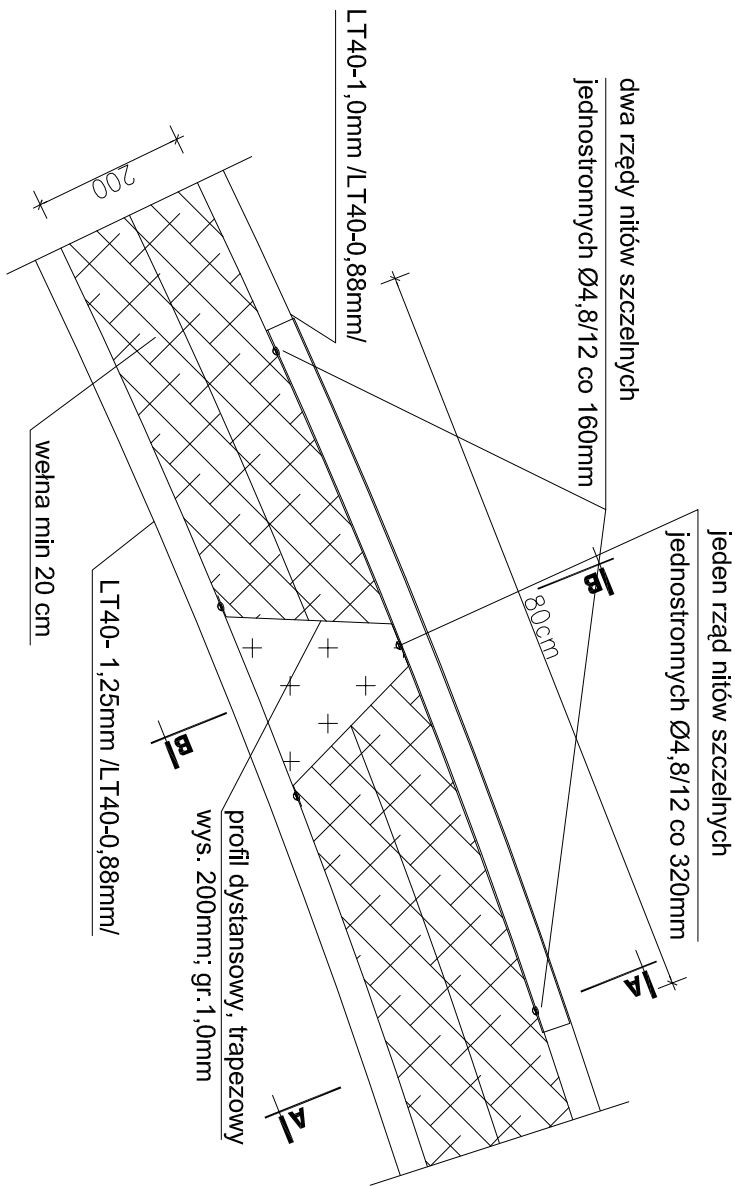

OBIEKT: Hala Sportowa	IGLOBUD Sp. z o. o.		Numer uprawnień/ specjalność
LOKALIZACJA: Zespół Szkół w Szkotowie 13-124 Kozłowo	ul. Mieszka I 118 43-155 Bieruń		MAP/0276/POOK/07 spec. konstr.-bud.
	Projektował: mgr inż. Marek Zięcina		-
	Opracował:		
	Sprawdził: mgr inż. Tomasz Wróbel		MAP/0271/POOK/07 spec. konstr.-bud.
INWESTOR: Urząd Gminy Kozłowo Kozłowo 60a 13-124 Kozłowo	TEMAT: Szczegół połączeń powłoki dolnej z górną		
	Skala: 1:10	Data: 08/2008	Rys. nr. K-11