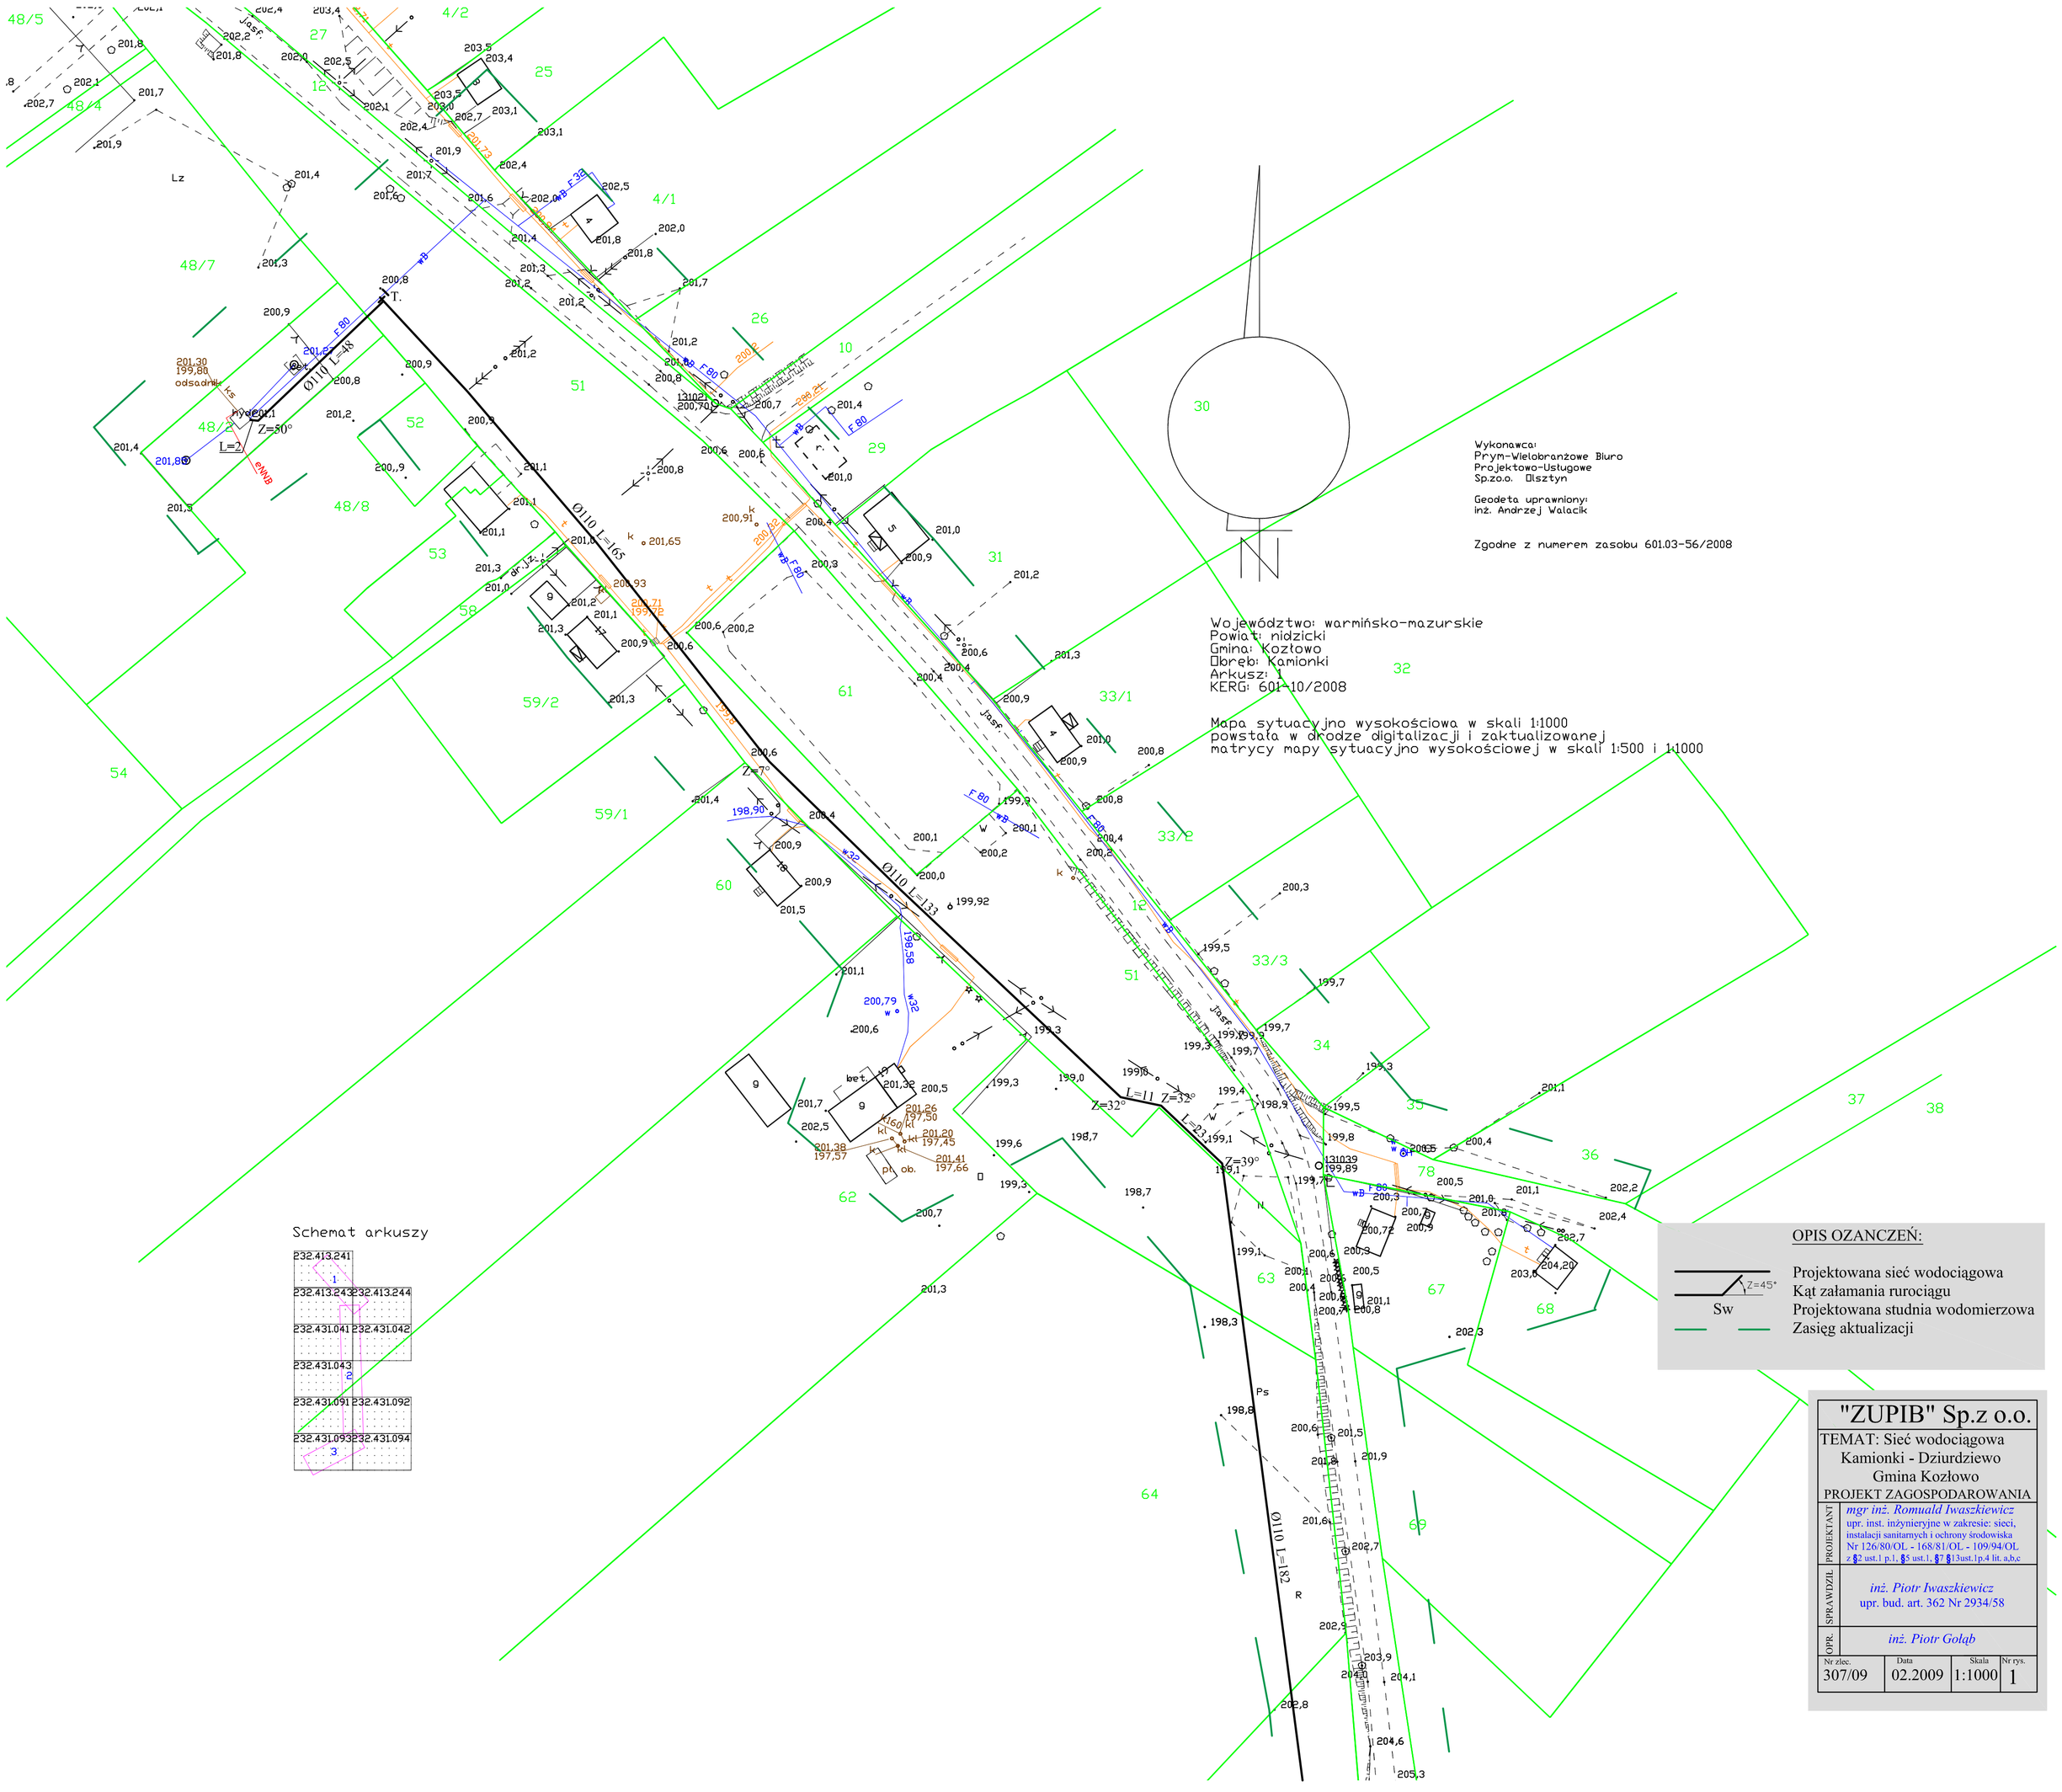

Wykonawca:
Prym-Wielobranżowe Biuro
Projektowo-Usługowe
Sp.z o.o. Olsztyn

Geodeta uprawniony:
inż. Andrzej Walacik

Zgodne z numerem zasobu 601.03-56/2008

Województwo: warmińsko-mazurskie
Powiat: nidzicki
Gmina: Kozłowo
Obręb: Kamionki
Arkusz: 1
KERG: 601-10/2008

Mapa sytuacyjno wysokościowa w skali 1:1000
powstała w drodze digitalizacji i zaktualizowanej
matrycy mapy sytuacyjno wysokościowej w skali 1:500 i 1:1000

OPIS OZANCZEŃ:

	Projektowana sieć wodociągowa
Z=45°	Kąt załamania rurociągu
Sw	Projektowana studnia wodomierzowa
	Zasięg aktualizacji

"ZUPIB" Sp.z o.o.

TEMAT: Sieć wodociągowa
Kamionki - Dziurdziewo
Gmina Kozłowo
PROJEKT ZAGOSPODAROWANIA

PROJEKTANT	*mgr inż. Romuald Iwaszkiewicz* upr. inst. inżynieryjne w zakresie: sieci, instalacji sanitarnych i ochrony środowiska Nr 126/80/OL - 168/81/OL - 109/94/OL z §2 ust.1 p.1, §5 ust.1, §7 §13ust.1p.4 lit. a,b,c
SPRAWDZIŁ	*inż. Piotr Iwaszkiewicz* upr. bud. art. 362 Nr 2934/58
OPR.	*inż. Piotr Gołąb*

Nr zlec.	Data	Skala	Nr rys.
307/09	02.2009	1:1000	1