
STAROSTWO POWIATOWE
13-100 Nidzica
ul. Traugutta 23
tel./fax 89-625-[illegible]

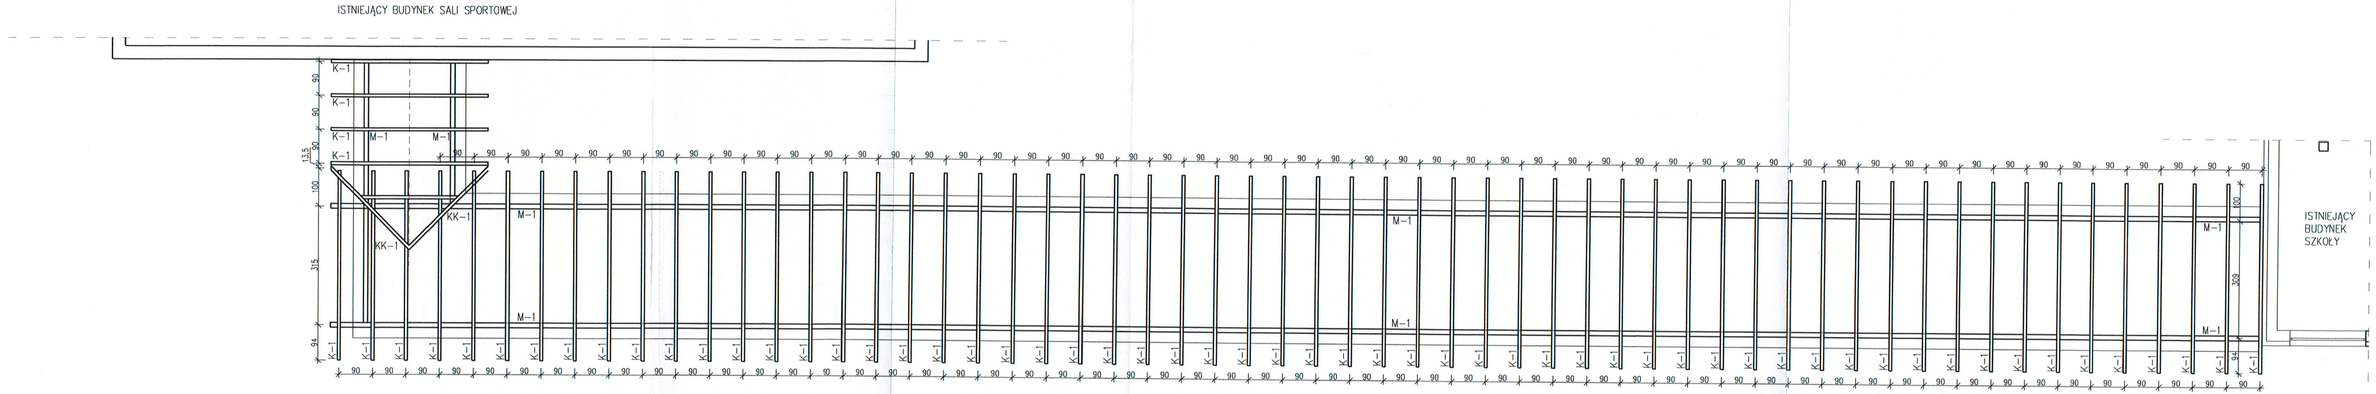


| DREWNO KONSTRUKCYJNE C30 | | |
|---|---|---|
| K-1 | krokiew | 63x160 |
| M-1 | murłata | 120x120 |
| KK-1 | koszowa | 120x120 |

INWESTYCJA

BUDOWA ŁĄCZNIKA MIĘDZY ISTNIEJĄCYM BUDYNKIEM SZKOŁY, A ISTNIEJĄCYM BUDYNKIEM SALI SPORTOWEJ

PRACOWNIA PROJEKTOWA
Eko-Archiplan
tel. 505-547-337 / 607-190-860
WWW.EKO-ARCHIPLAN.PL

ADRES: dz. nr 8/78, miejscowość Kozłowo, obręb Kozłowo, gmina Kozłowo

Branża: KONSTRUKCJA

RYSUNEK: RZUT KONSTRUKCJI DACHU

Skala: 1:100

PROJEKTANT ARCHITEKTURY: mgr inż. arch. Katarzyna Mazur, Upr. bud. 4/WMOKK/2016

Nr rysunku: 5

PROJEKTANT KONSTRUKCJI: mgr inż. Rafał Skorupski, Upr. bud. WAM/0055/PWOK/14

Data: 06.2017