
STAROSTWO POWIATOWE
13-100 Nidzica
ul. Traugutta 23
tel./fax 89-625-32-47

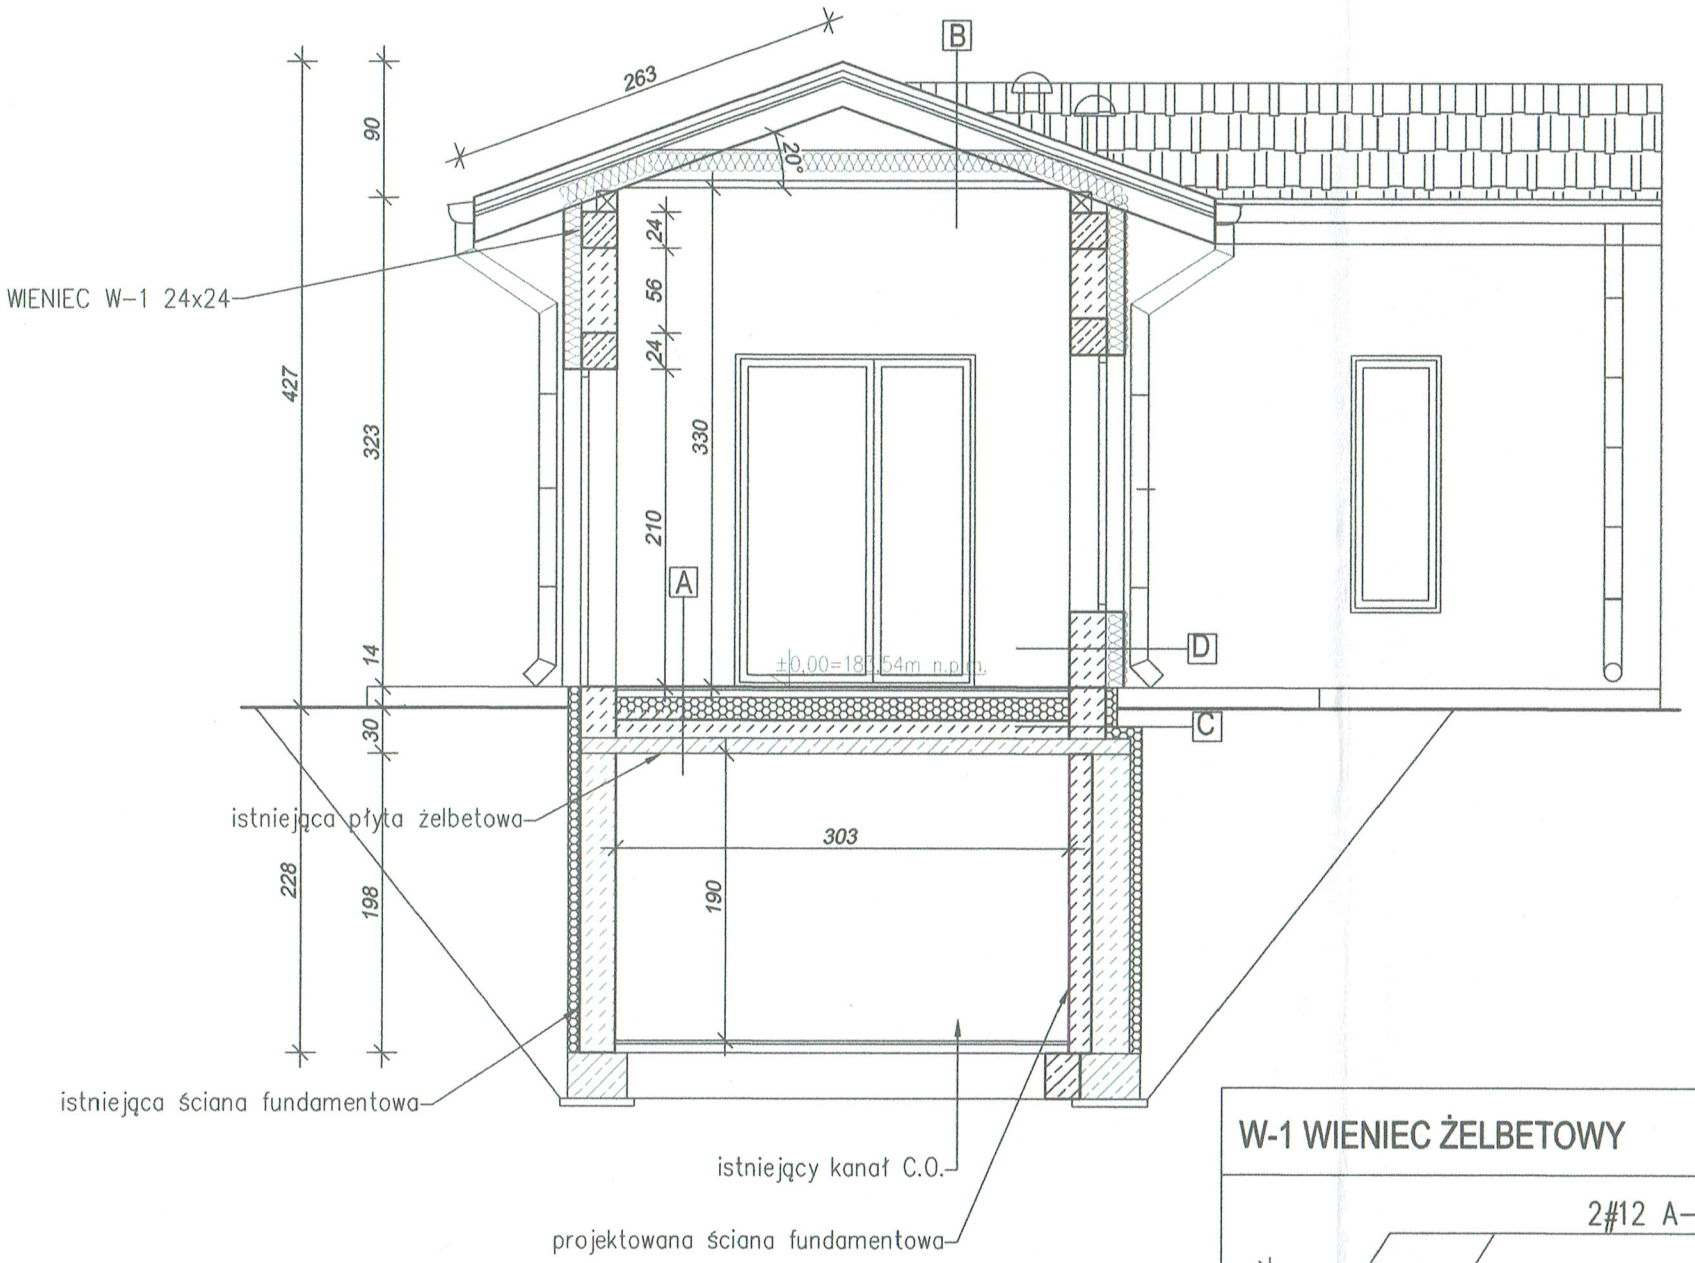

A
- 2 cm gres
- 5 cm posadzka cementowa
- 15 cm styropian FS20
- folia PE
- 2x papa termozgrzewalna
- 7/12cm wylewka betonowa
- 15cm chudy beton B-10/istniejąca płyta żelbetowa


DACH RE30

B
- blachodachówka
- łaty 5x4 cm
- kontrłaty 5x2,5 cm
- papa
- deski 2,5cm
- krokiew 8x16cm/wełna 20cm
- paroizolacja
- płyta GK na stelażu

C
- 1,5cm tynk silikonowy ponad terenem
- dysperbit P+R
- siatka+klej
- 8 cm styropian ekstrudowany
- 24 cm bloczek betonowy
- abizol P+R

D
- 1,5 cm tynk silikonowy
- siatka + klej
- 12 cm płyty z fasadowej wełny skalnej
- 24 cm beton komórkowy
- 1,5 cm tynk gipsowy

W-1 WIENIEC ŻELBETOWY

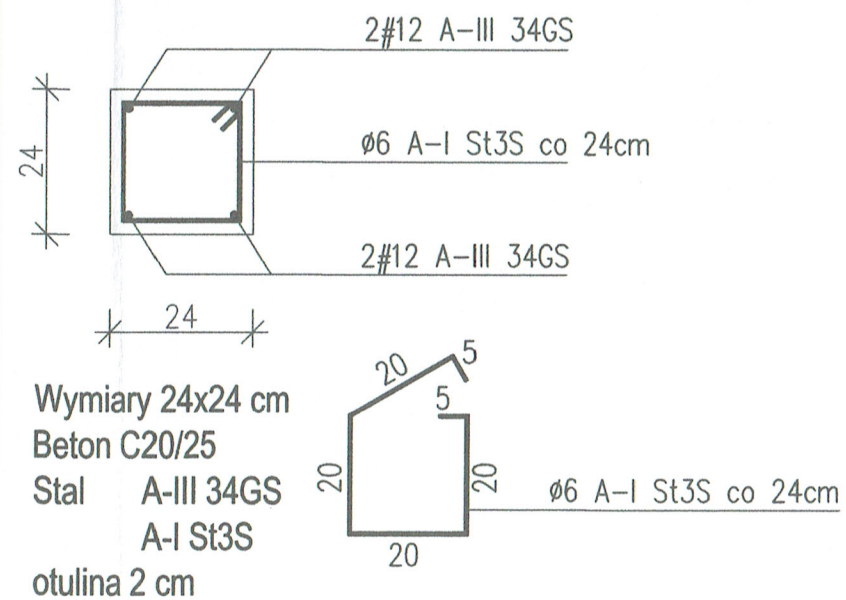

Wymiary 24x24 cm
Beton C20/25
Stal A-III 34GS
A-I St3S
otulina 2 cm

INWESTYCJA: BUDOWA ŁĄCZNIKA MIĘDZY ISTNIEJĄCYM BUDYNKIEM SZKOŁY, A ISTNIEJĄCYM BUDYNKIEM SALI SPORTOWEJ	PRACOWNIA PROJEKTOWA eko-Archiplan tel. 505-547-337 / 607-190-860 WWW.EKO-ARCHIPLAN.PL
ADRES: dz. nr 8/78, miejscowość Kozłowo, obręb Kozłowo, gmina Kozłowo	Branża: ARCHITEKTURA
RYSUNEK: PRZEKRÓJ A-A	Skala: 1:50
PROJEKTANT ARCHITEKTURY: mgr inż. arch. Katarzyna Mazur, Upr. bud. 4/WMOKK/2016	Nr rysunku: 7
PROJEKTANT KONSTRUKCJI: mgr inż. Rafał Skorupski, Upr. bud. WAM/0055/PWOK/14	Data: 06-2017