
STAROSTWO POWIATOWE
Nidzica
Traugutta 23
tel./fax 89-625-32-70

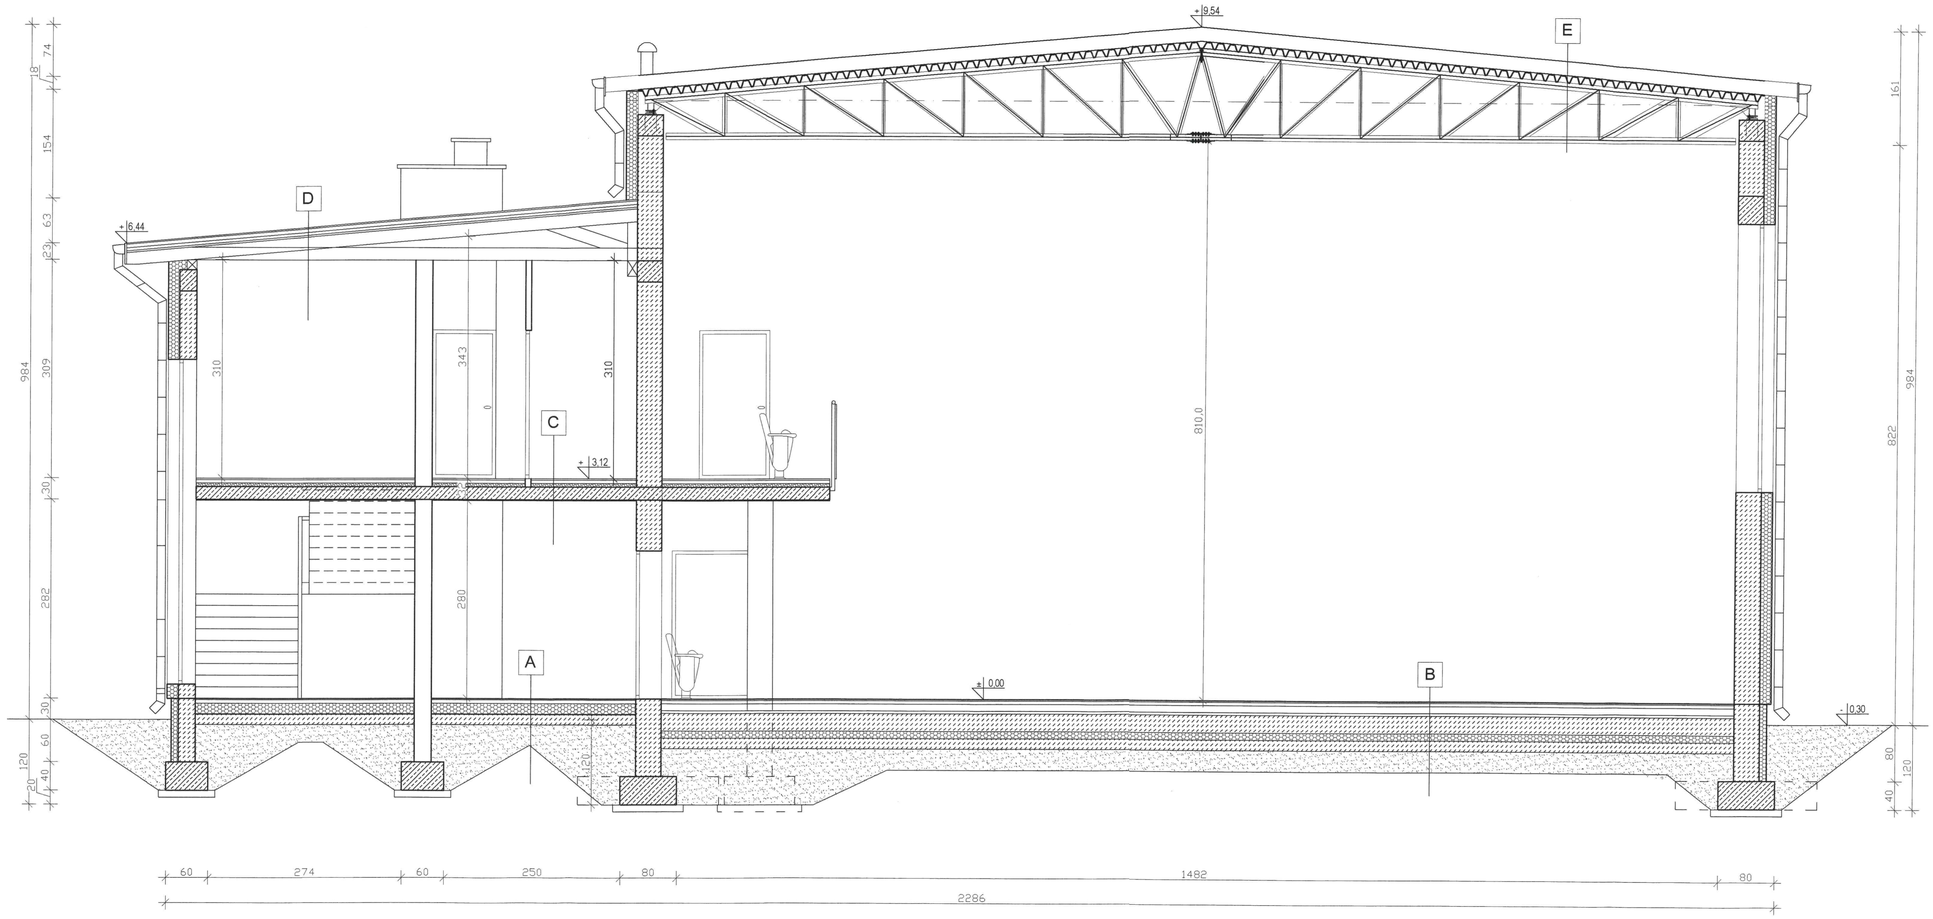

A
- 2 cm PCV/panele/gres
- 5 cm posadzka cementowa
- 15 cm styropian FS20
- folia PE
- 2x papa termozgrzewalna
- 15cm chudy beton B-10
- 30 cm piasek ubijany warstwami
- grunt

B
- 0,4 cm wykładzina sportowa naturalna ze zgrzewaniem połączeń
- 2,0 cm 2x płyta OSB wodoodporna
- 2,0 cm ślepa podłoga z desek gr.2cm szer.10cm w odległości co 3,5cm
- legary z drewna iglastego:
- 2,55x6,0cm górne
- 3,9x4,0cm dolne
- 3,6cm kliny, klocki
- 25cm posadzka betonowa
- 10cm styropian FS20
- 0,02cm folia polietylenowa
- 2x papa termozgrzewalna
- 15cm chudy beton B-10
- 30 cm piasek ubijany warstwami
- grunt

C
- 2 cm PCV/panele/gres
- 5 cm posadzka cementowa
- 5 cm styropian FS20
- folia PE
- 18 cm strop żelbetowy
- 1,5 cm tynk cementowo-wapienny

D
- blachodachówka
- łaty 5x4 cm
- kontrłaty 5x2,5 cm
- papa
- płyta MFP 2,0 cm
- krokiew 8x18cm/wełna 20cm
- paroizolacja
- płyta GK na stelażu

E
- 1x papa nawierzchniowa
- 1x papa podkładowa
- ocieplenie "monrock pro" 20cm
- paroizolacja
- blacha trapezowa T 92 Pozytyw – t nom= 1,5
- wiązar stalowy

INWESTYCJA: BUDOWA BUDYNKU SALI SPORTOWEJ ORAZ ŁĄCZNIKA PRZY SZKOLE PODSTAWOWEJ		PRACOWNIA PROJEKTOWA Eko-Archiplan tel. 505-547-337 / 607-190-860 WWW.EKO-ARCHIPLAN.PL
ADRES	dz. nr 33, miejscowość Zaborowo obręb Zaborowo gmina Kozłowo	Branża: ARCHITEKTURA
RYSUNEK: PRZEKRÓJ A–A		Skala: 1:50
PROJEKTANT ARCHITEKTURY	mgr inż. arch. Katarzyna Mazur Upr. bud. 4/WMOKK/2016	Nr rysunku: 7
SPRAWDZAJĄCY ARCHITEKTURY	mgr inż. arch. Małgorzata Strzałkowska Upr. bud. 98/01/OL	
PROJEKTANT KONSTRUKCJI	mgr inż. Rafał Skorupski Upr. bud. WAM/0055/PWOK/14	
SPRAWDZAJĄCY KONSTRUKCJI	mgr inż. Stanisław Dobrocki Upr. bud. WAM/0095/POOK/13	Data: 06-2017