Rozwiniecie blach powłoki górnej przekrycia nad halą

skala 1:100

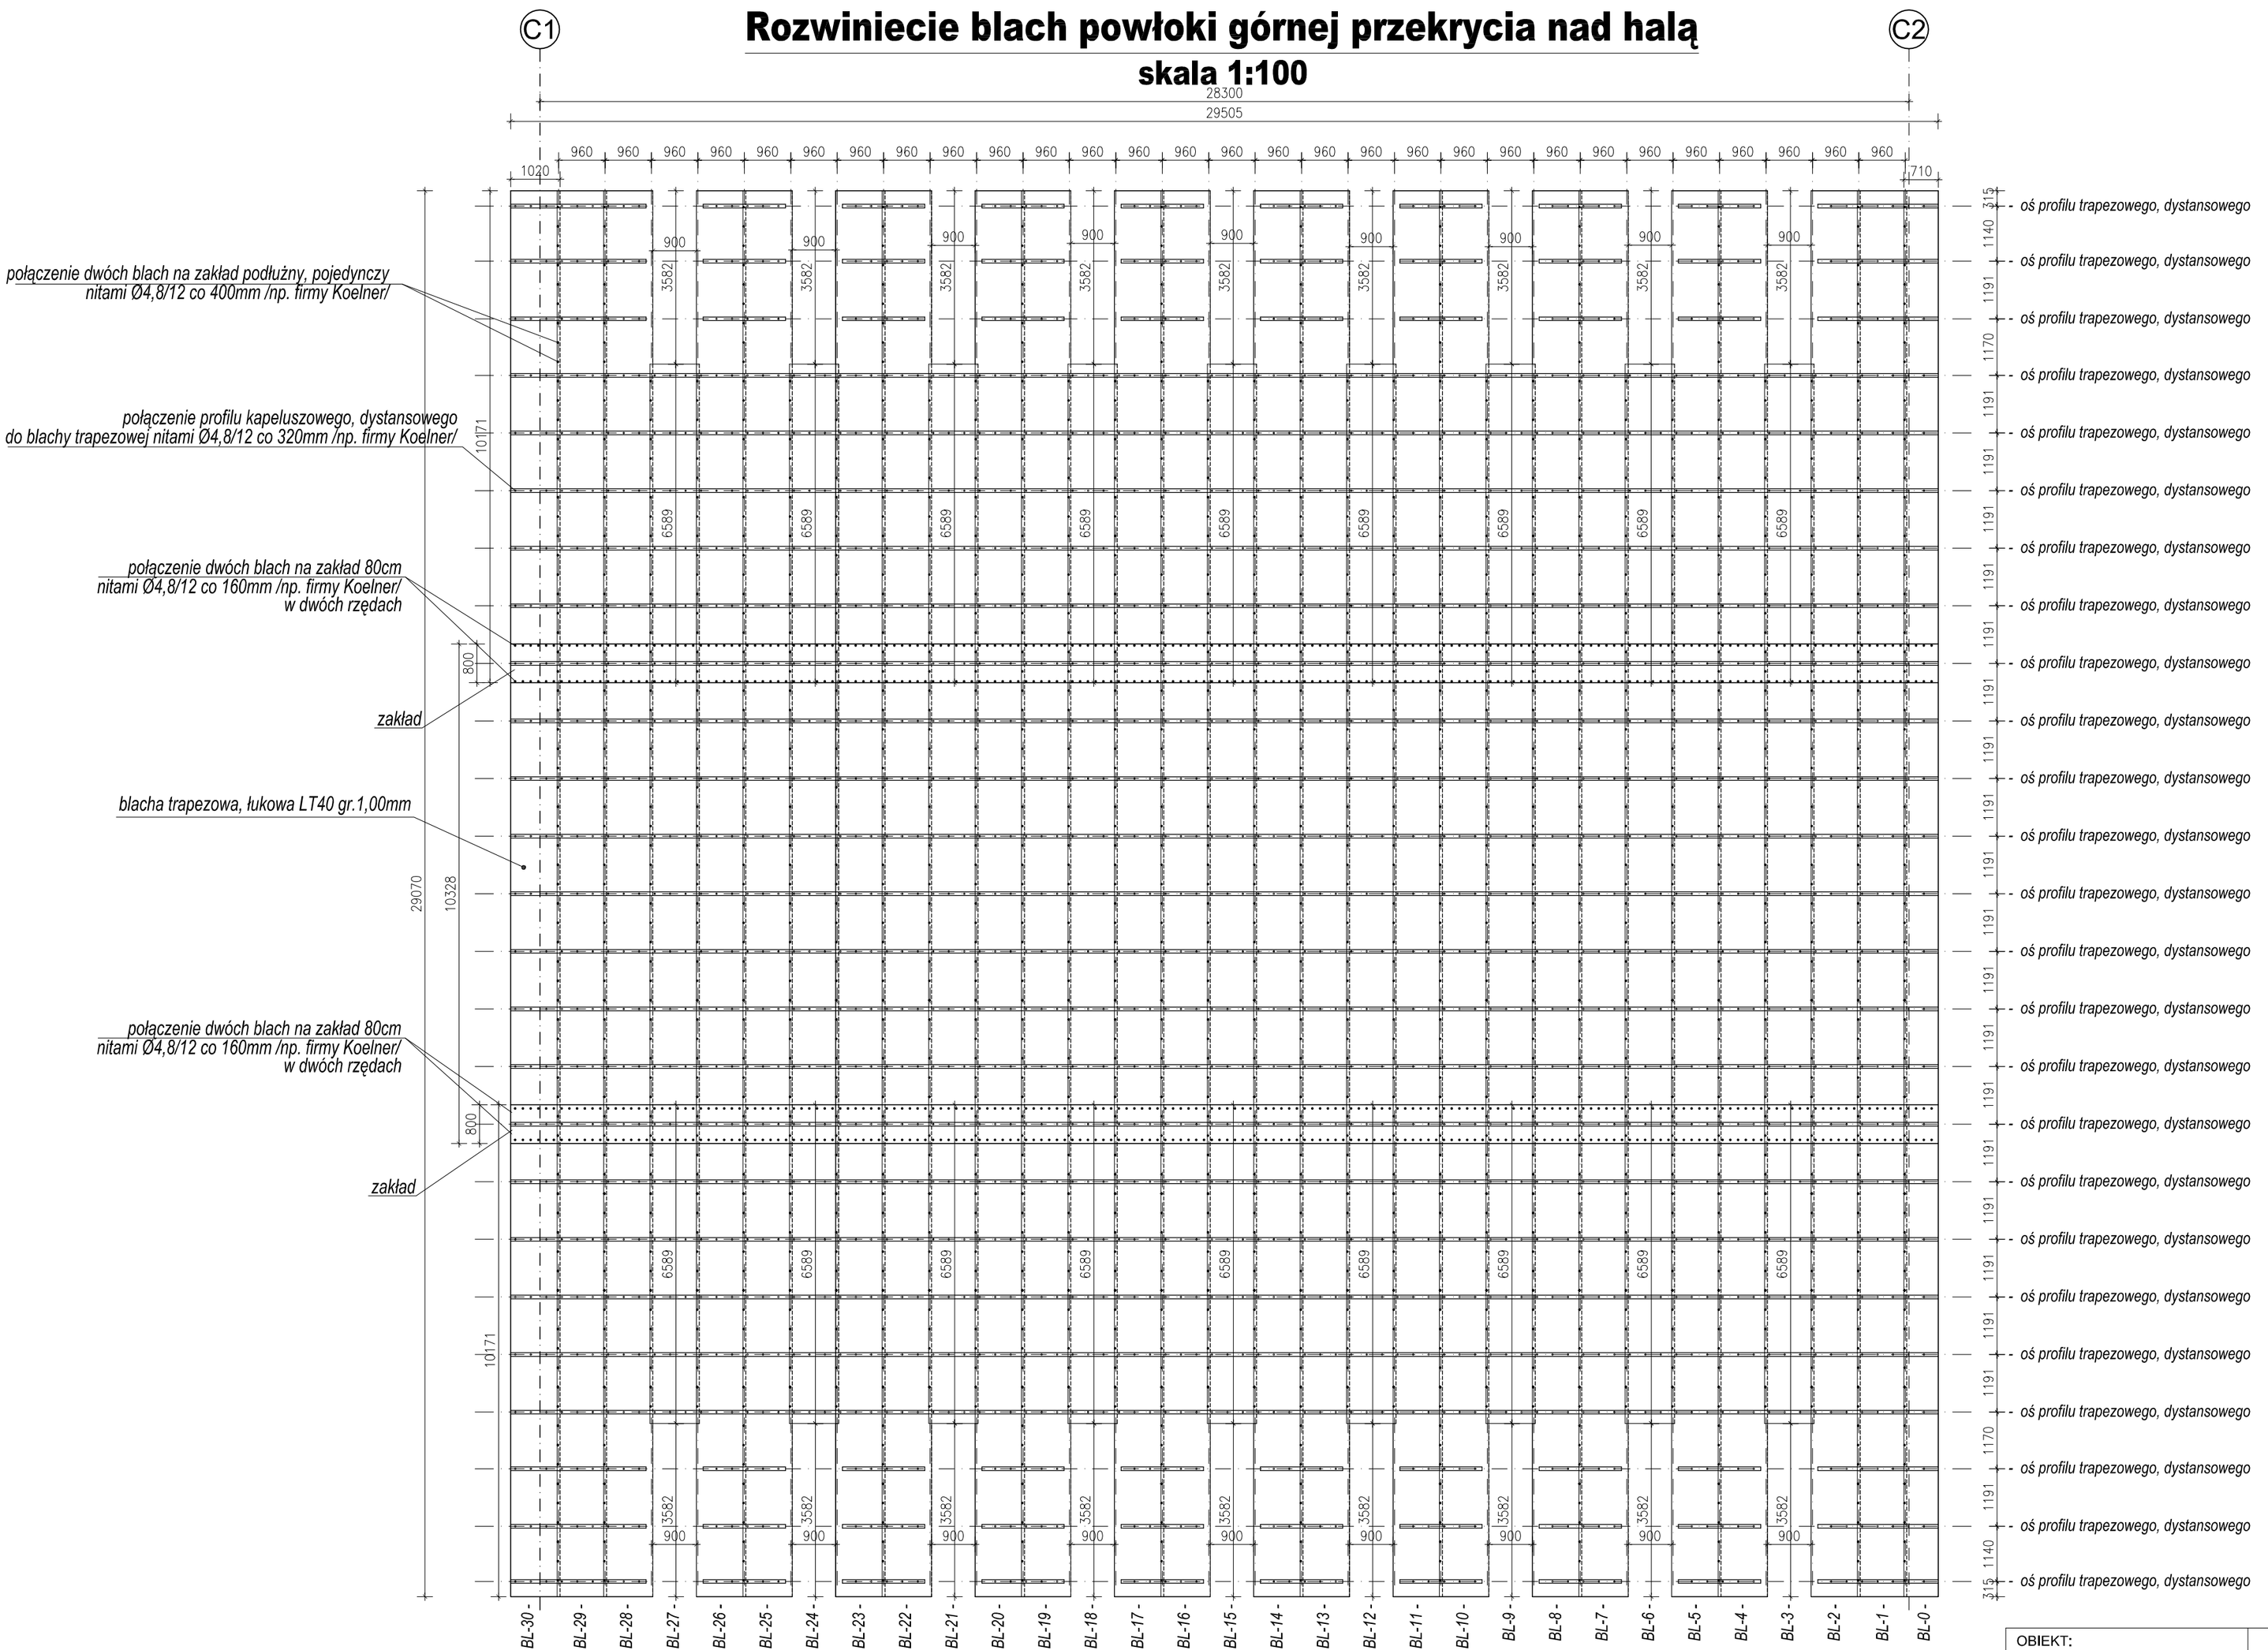

UWAGI:

*-profile trapezowe, dystansowe łączyć ze sobą na zakład 1/10*L*
-kolor góry blachy wg architektury
-rysunek rozpatrywać łącznie z pozostałymi rysunkami konstrukcji i pozostałymi branżami
-wymiary sprawdzić na budowie

±0,00=188.61m n.p.m.

Stal S280GD+Z275

OBIEKT: Hala Sportowa	IGLOBUD Sp. z o. o. ul. Mieszka I 118 43-155 Bieruń			Numer uprawnień/ specjalność
LOKALIZACJA: Zespół Szkół w Szkotowie 13-124 Kozłowo	Projektował:	mgr inż. Marek Zięcina		MAP/0276/POOK/07 spec. konstr.-bud.
	Opracował:	-		-
	Sprawdził:	mgr inż. Tomasz Wróbel		MAP/0271/POOK/07 spec. konstr.-bud.
INWESTOR: Urząd Gminy Kozłowo Kozłowo 60a 13-124 Kozłowo	TEMAT:	Rozwinięcie blach powłoki górnej przekrycia nad halą		
	Skala: 1:100	Data: 08/2008		Rys. nr. K-08