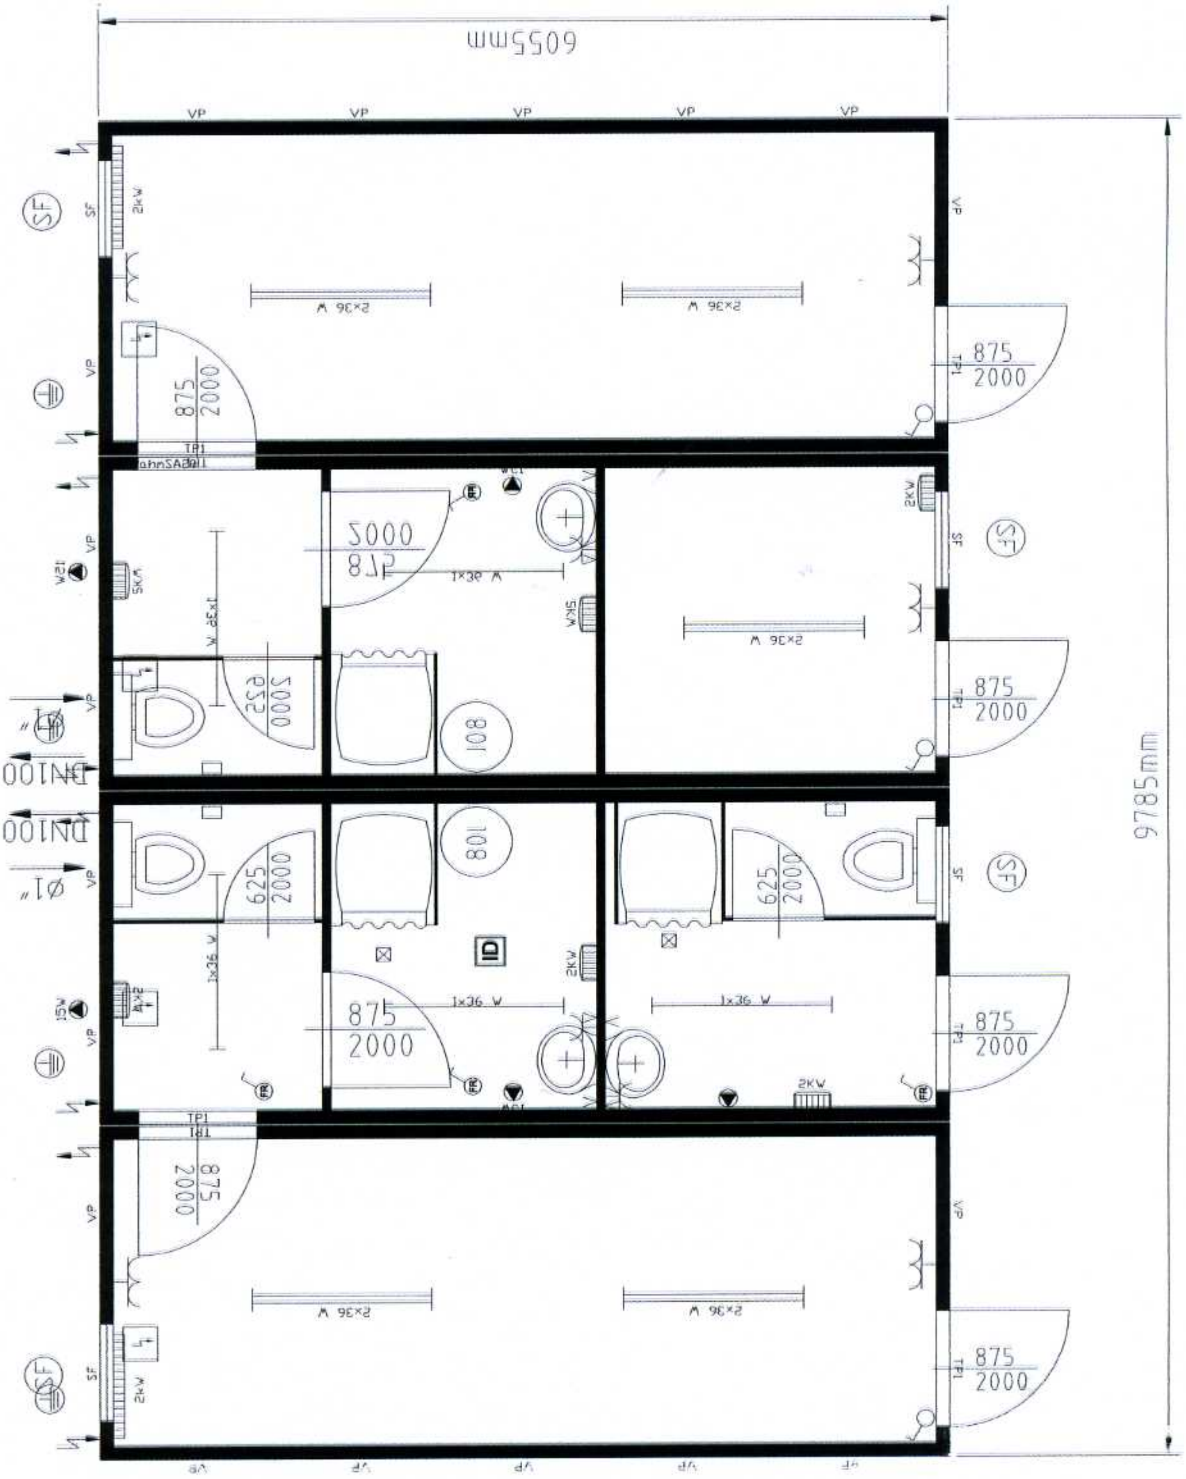
6055mm
9785mm
VP
SF
2kW
2x36 W
875
2000
TP1
5kW
1x36 W
625
108
DN100
Ø1"
WC1
FR
2KW
1x36 W